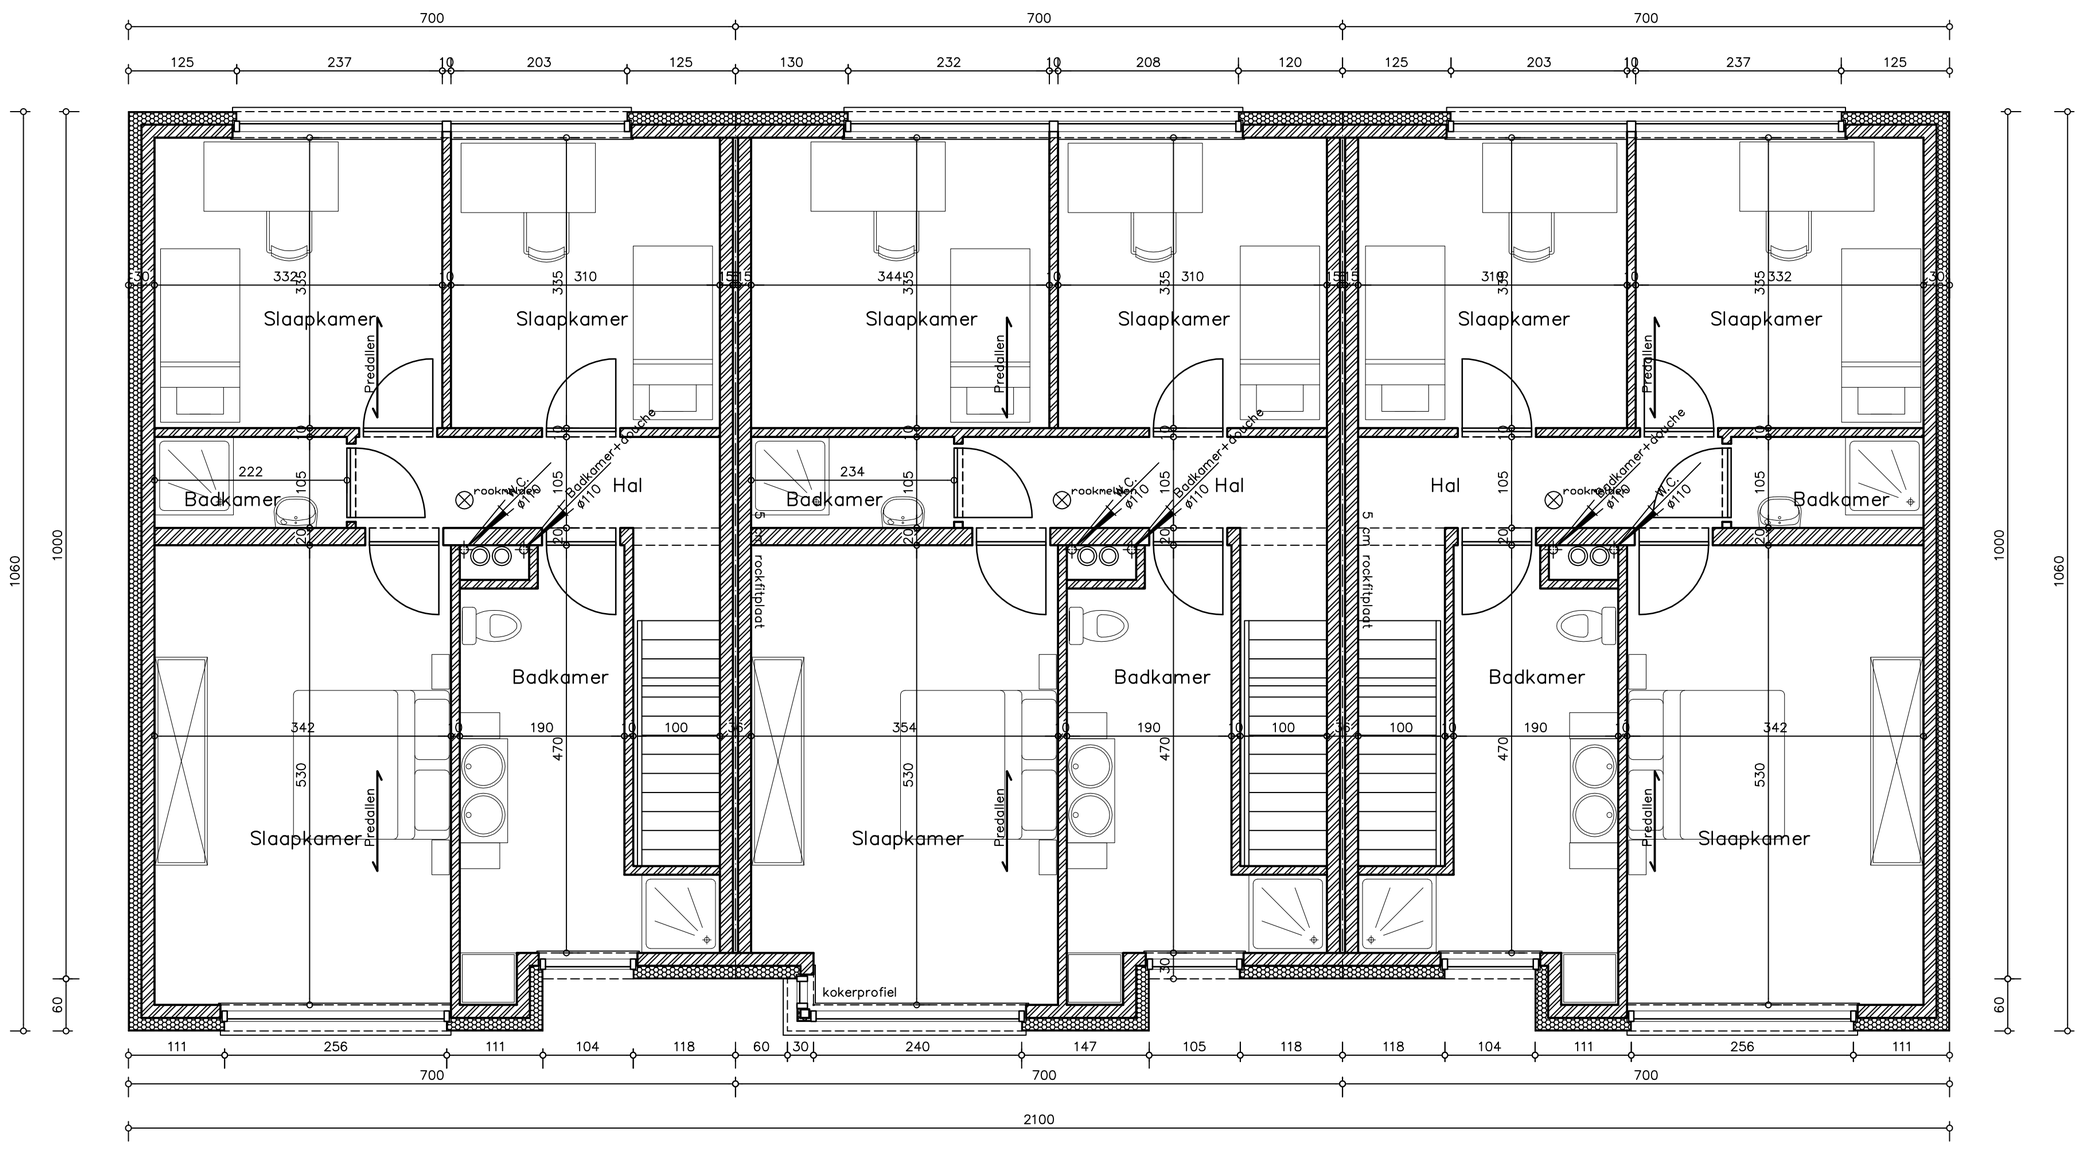

Verdiepingsplan

rchitect b.v.b.a.Jan Gorteman

Schaal : 1/50

50 cm 50 cm

50 cm