



Voorgevel nr.52

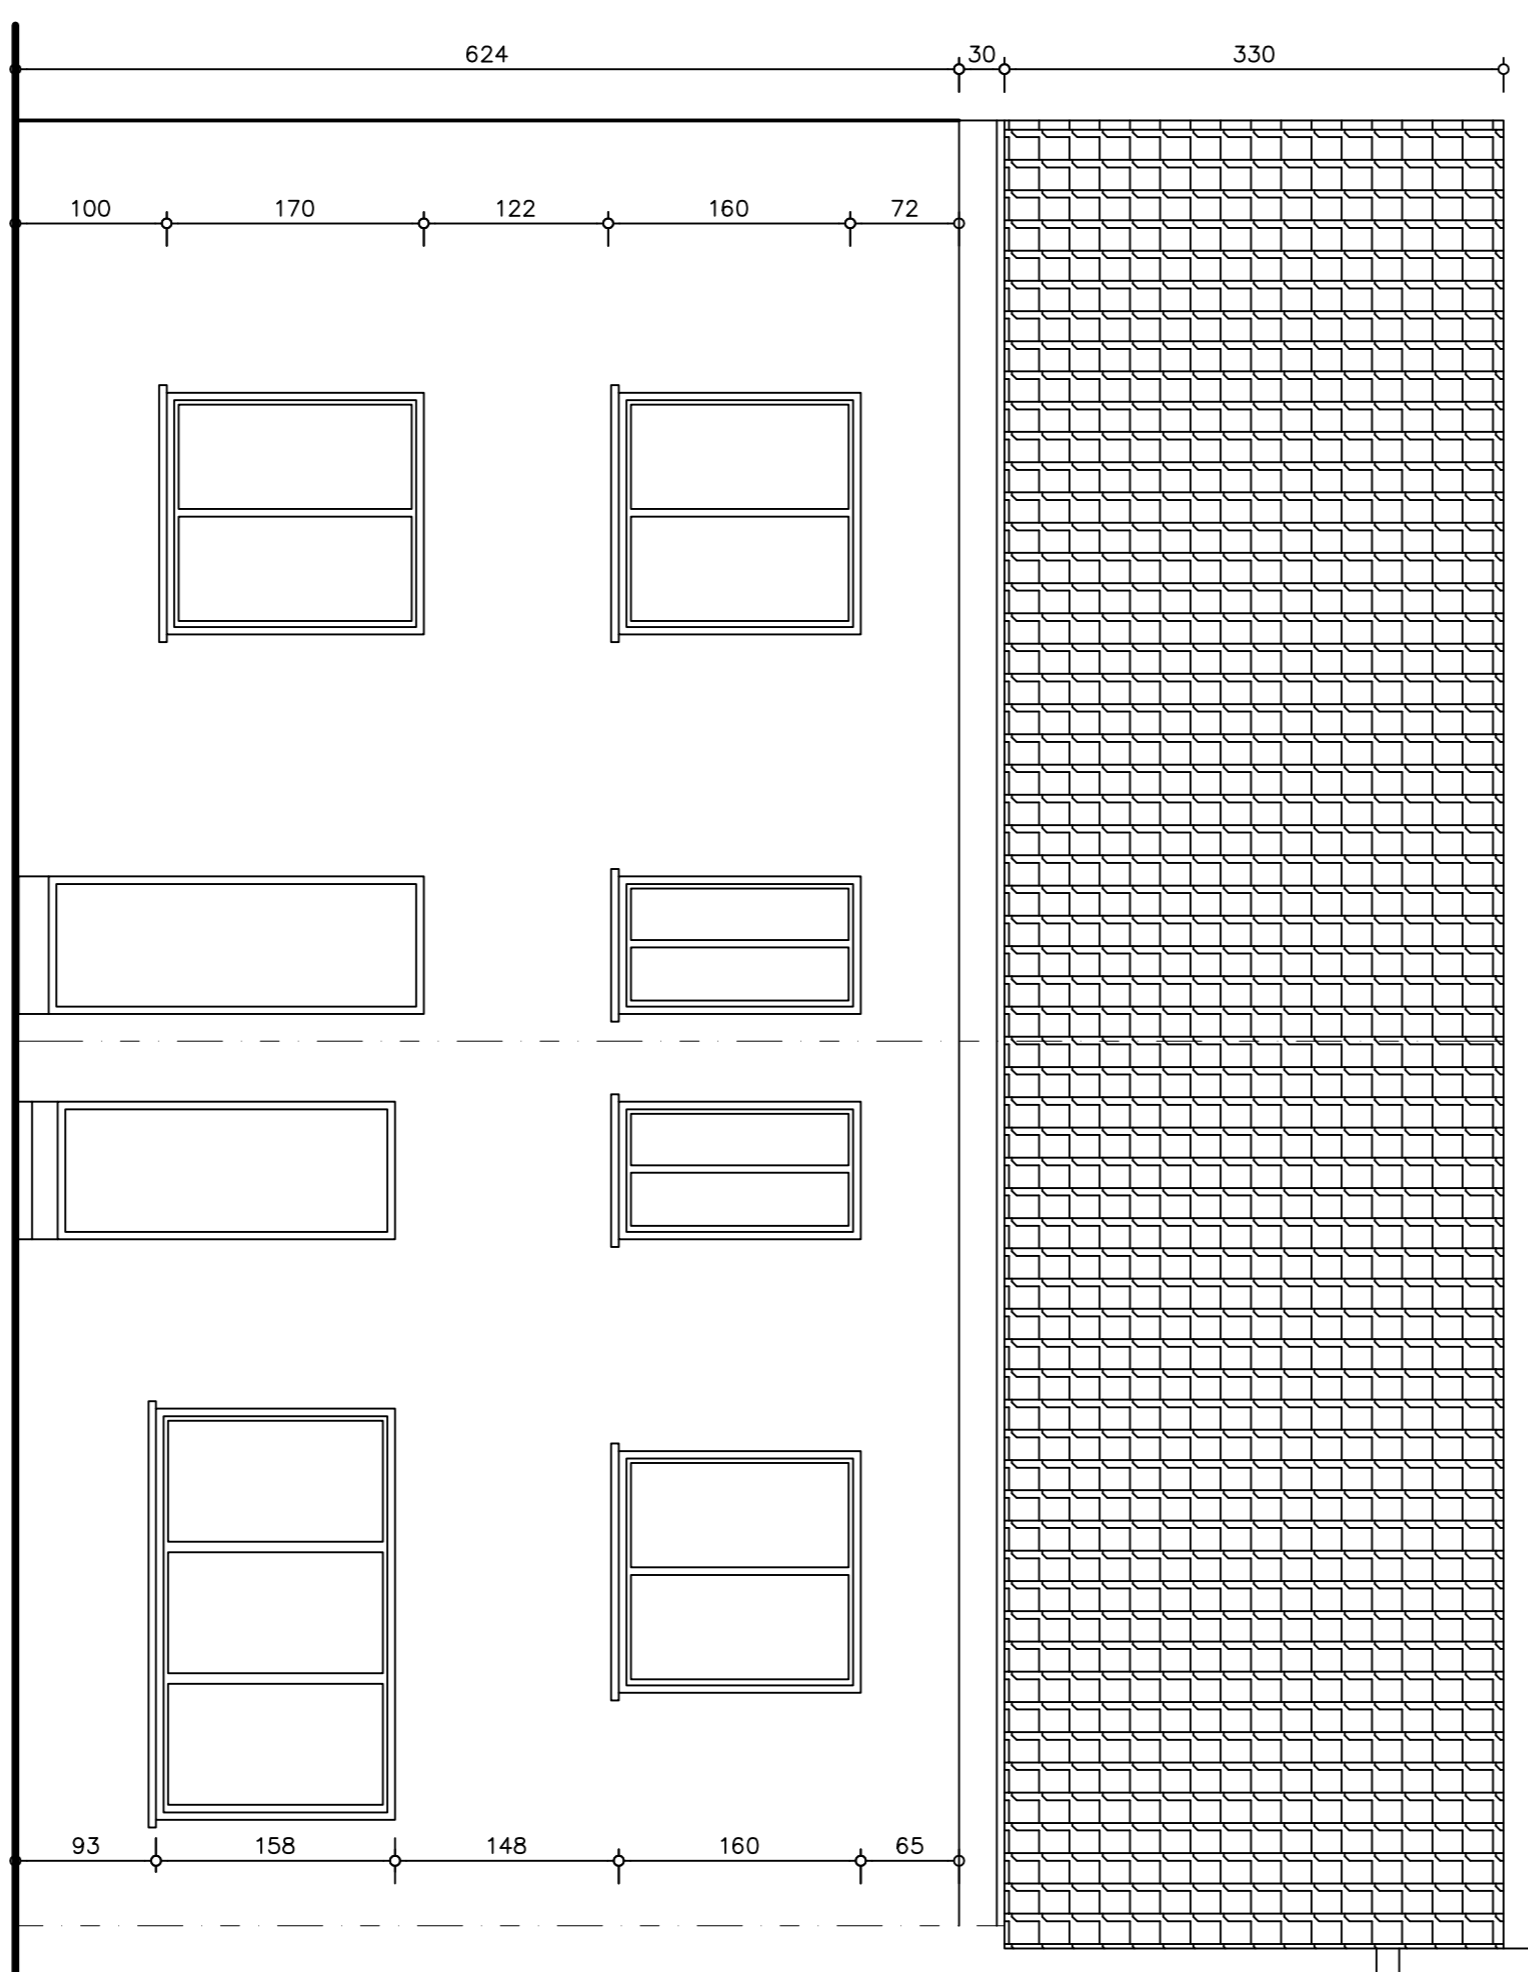


Voorgevel nr.48


Voorgevel nr.46


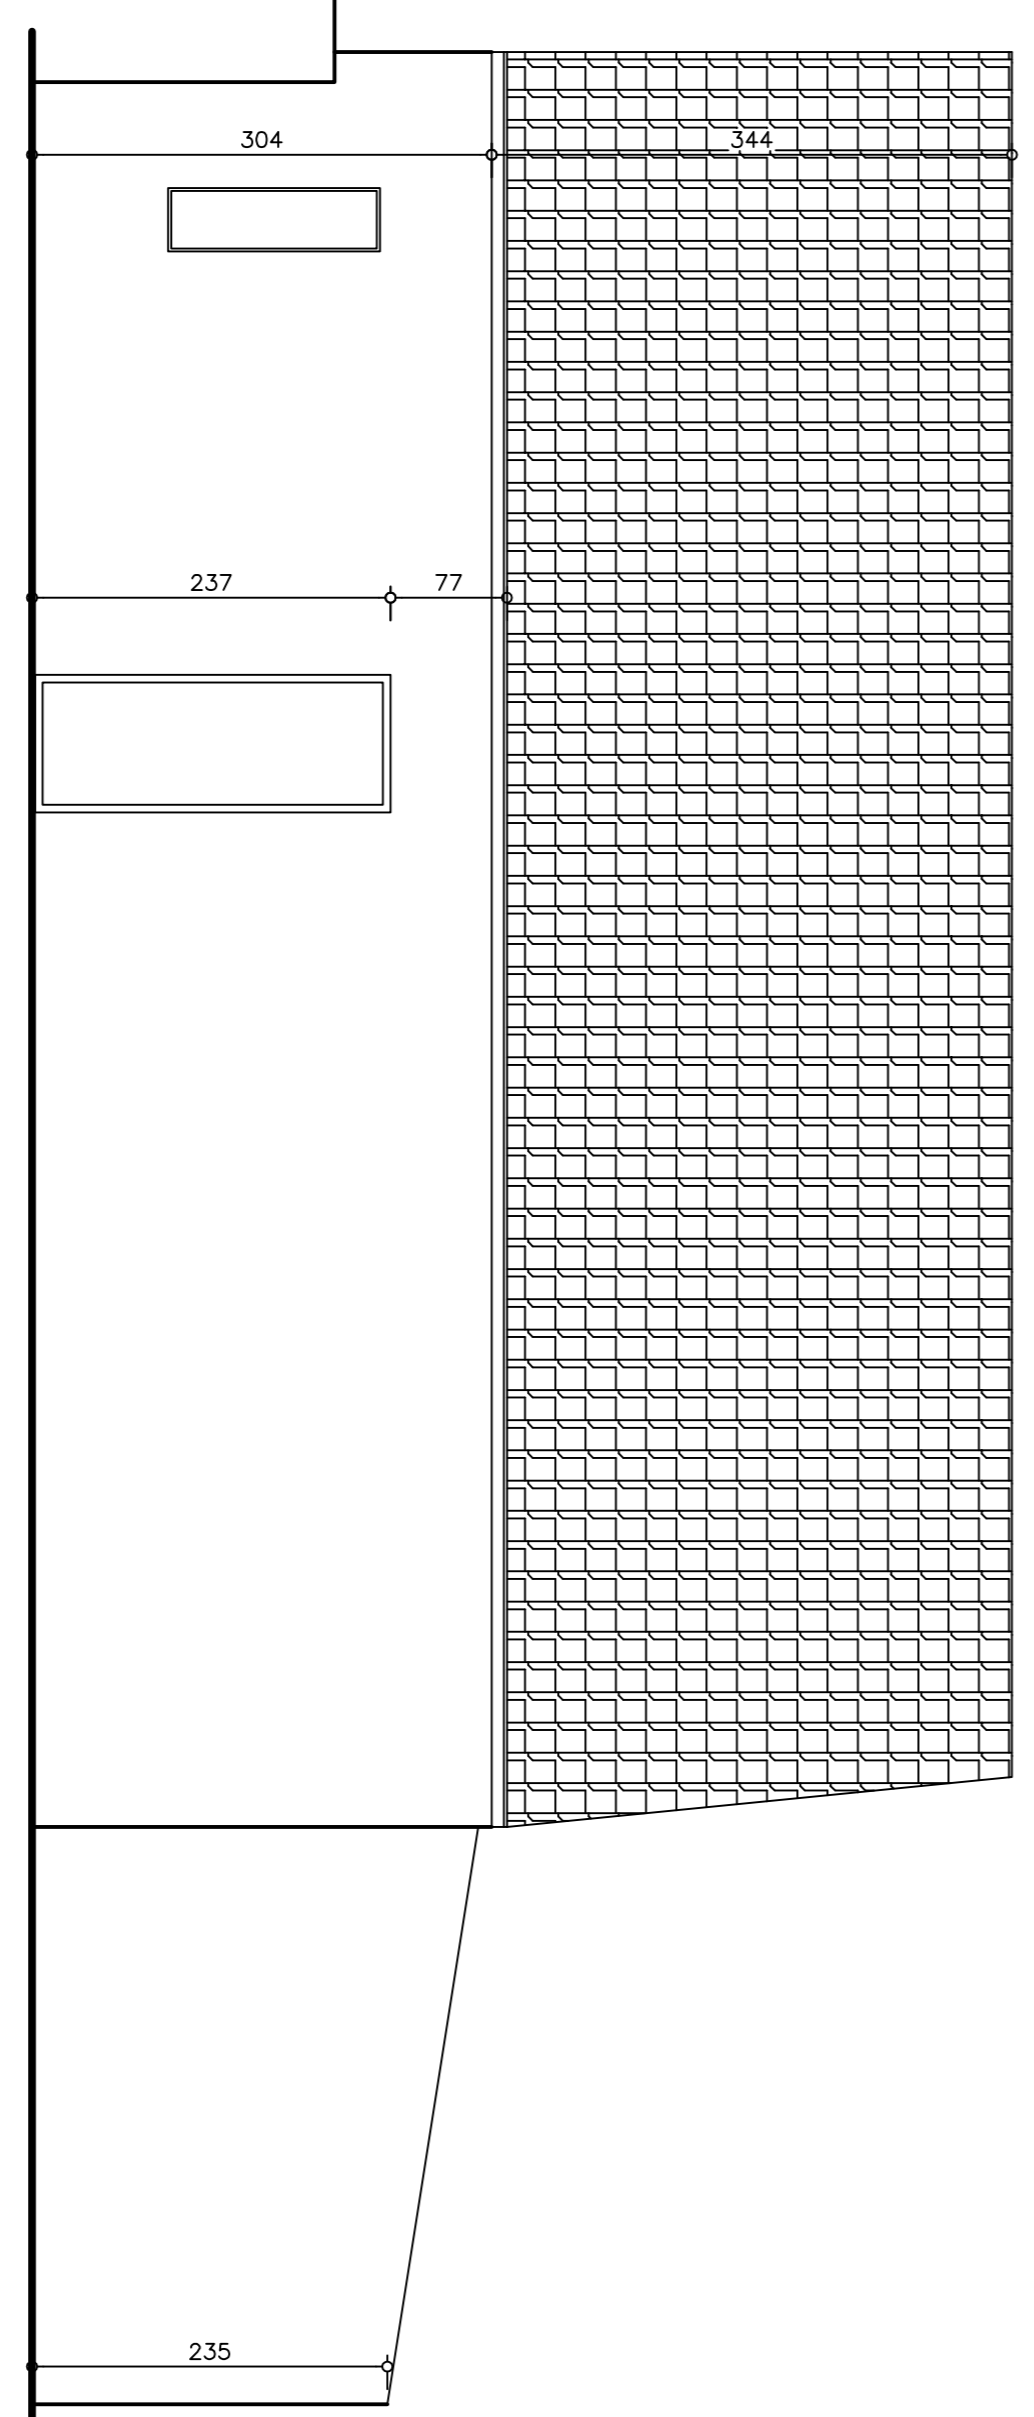


Voorgevel nr.50

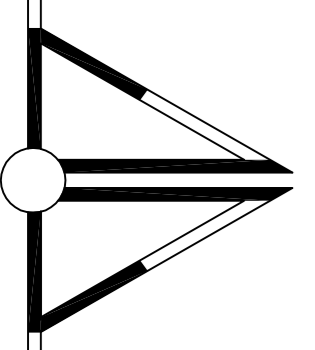

rchitect
b.v.b.a.Jan Gorteman

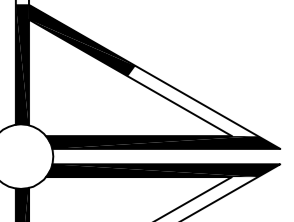



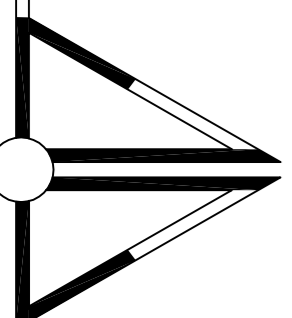
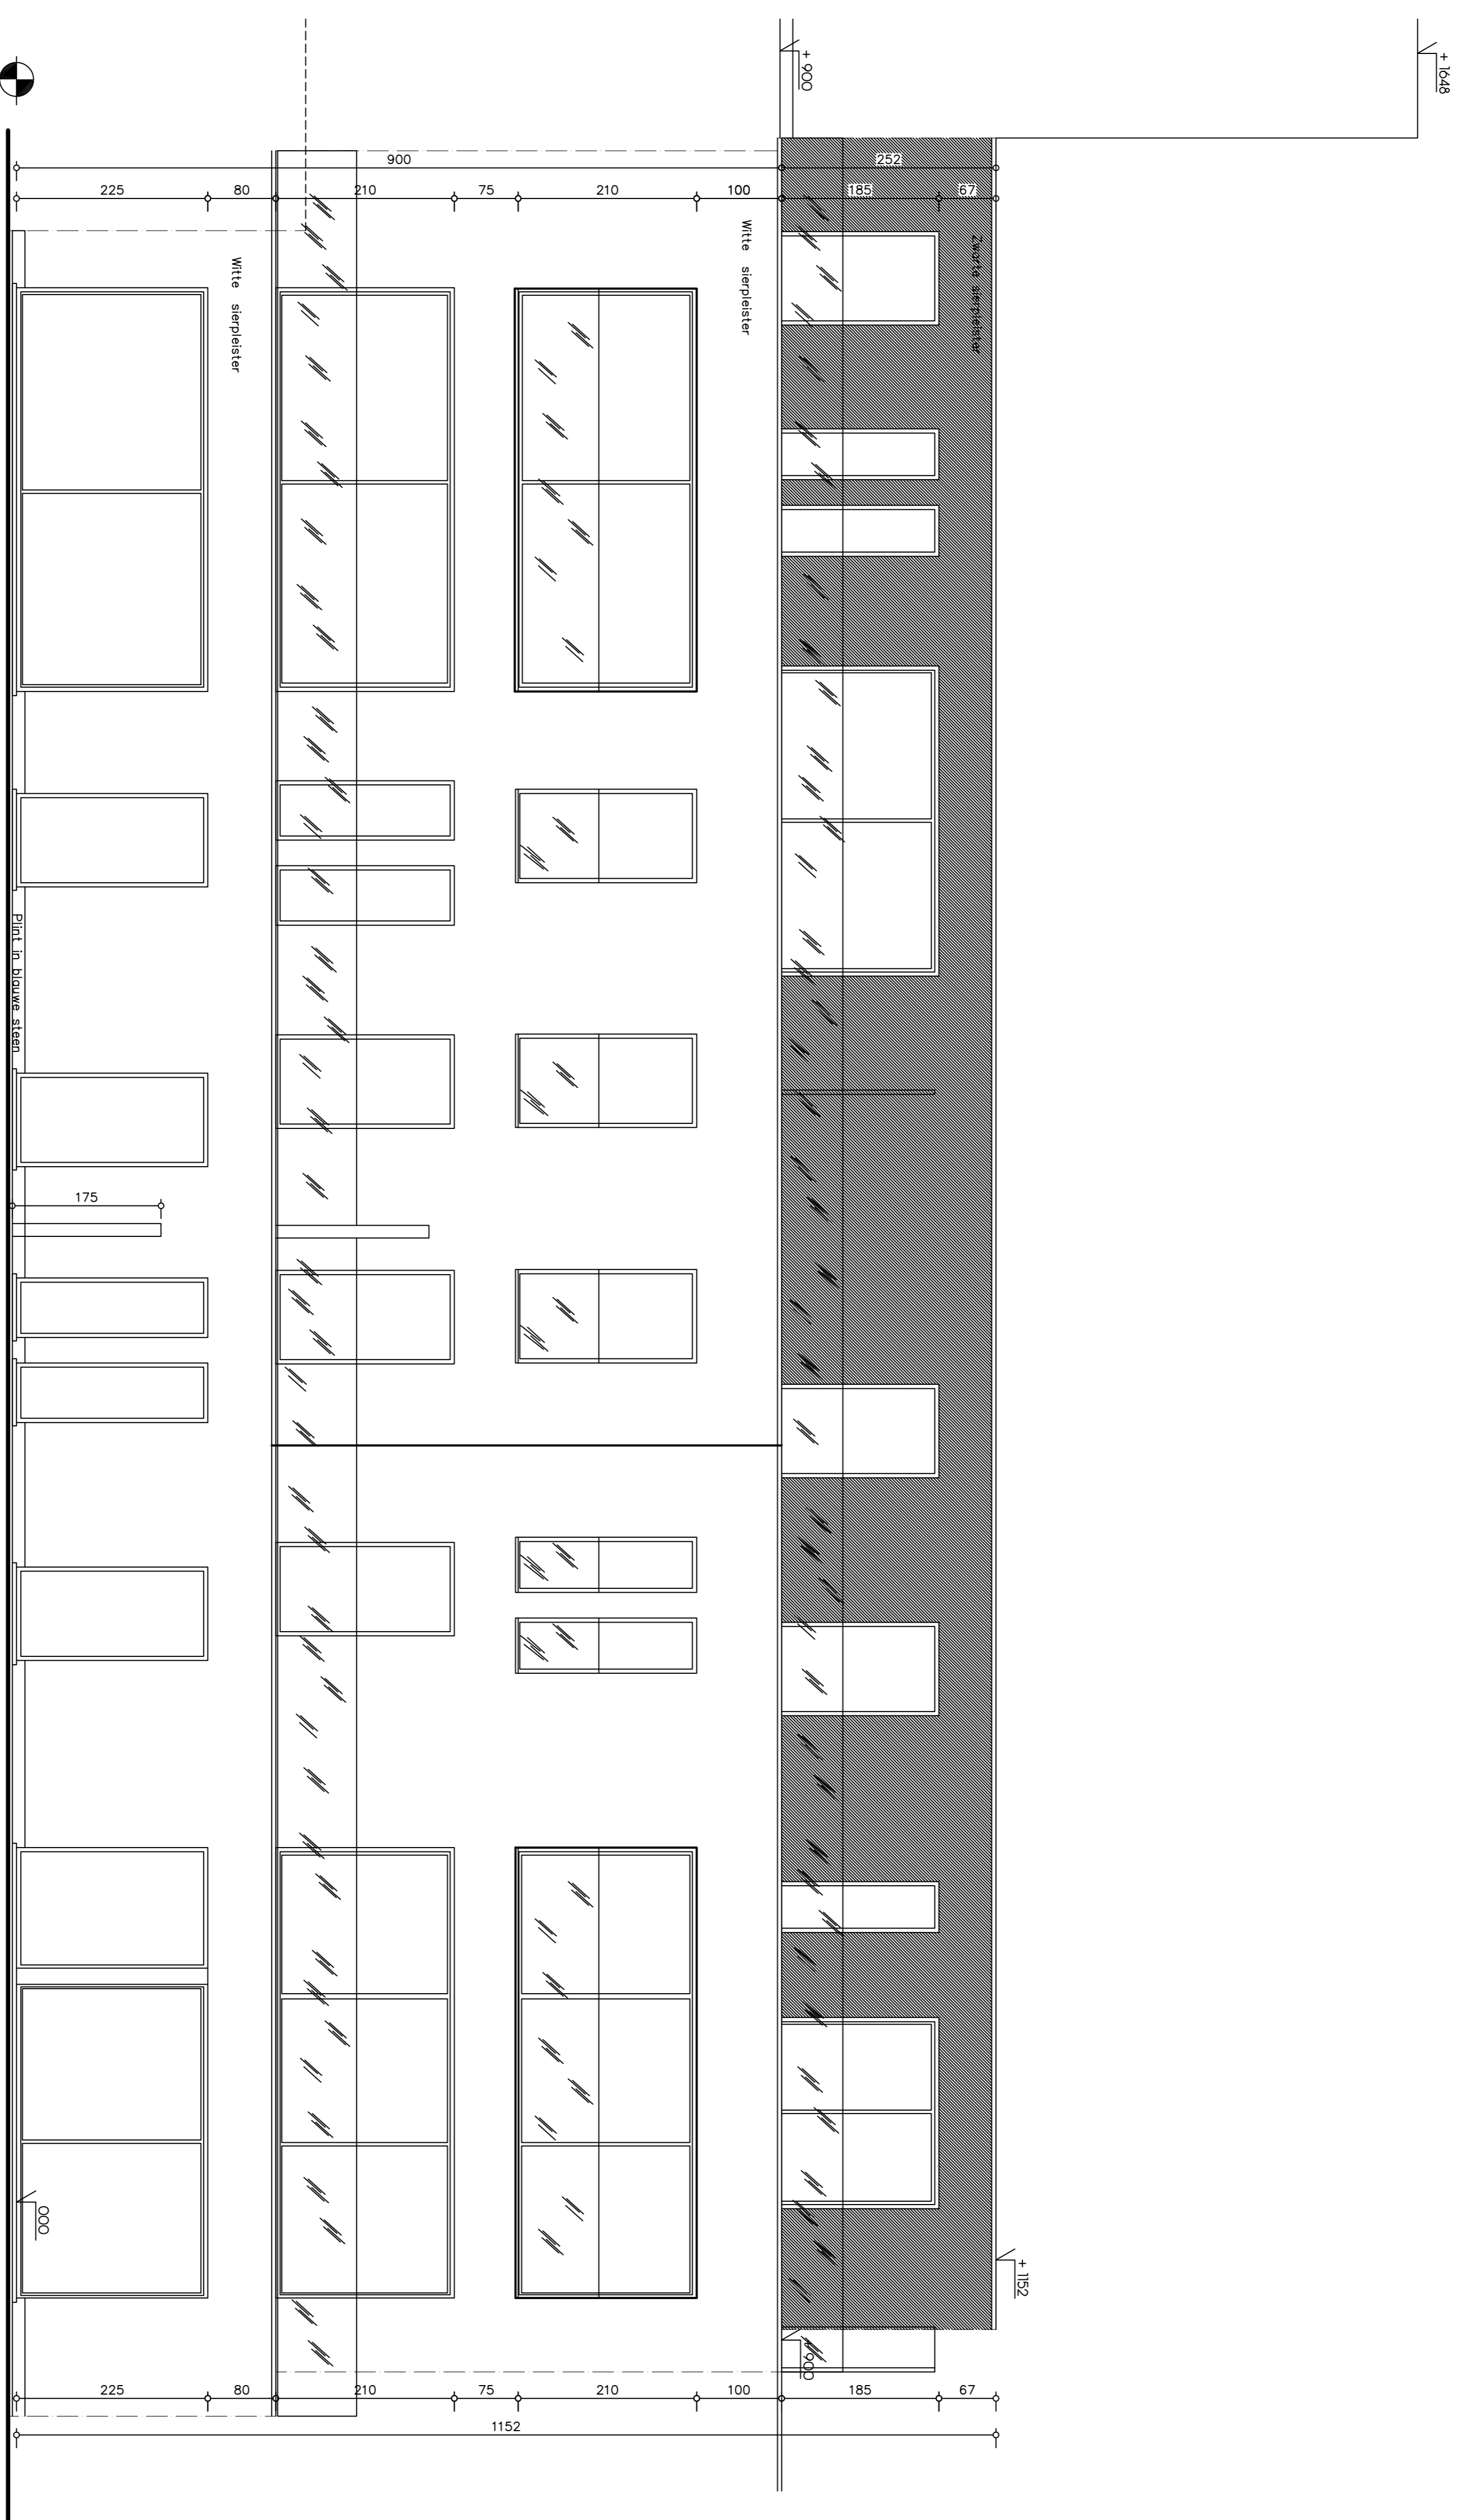


rchitect
b.v.b.a.jan Corteman

ACHTERGEVEL

Bouwheer: Lyda
Project : 15 Appartementen
Ligging : Miergenstraat Merchtem



Schaal : 1/50
50 cm 50 cm

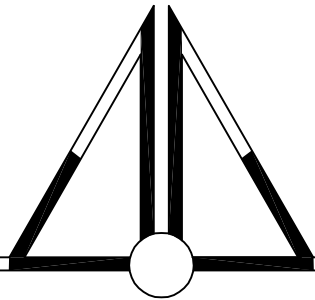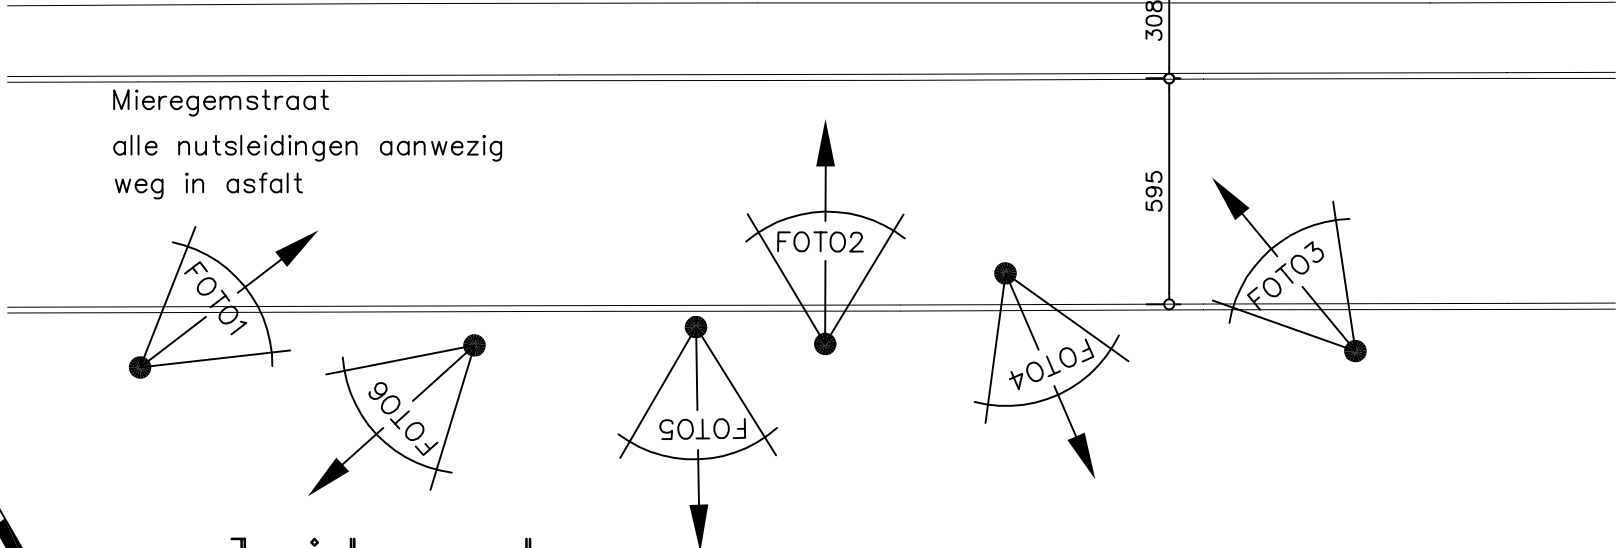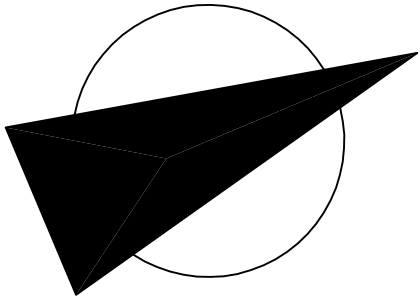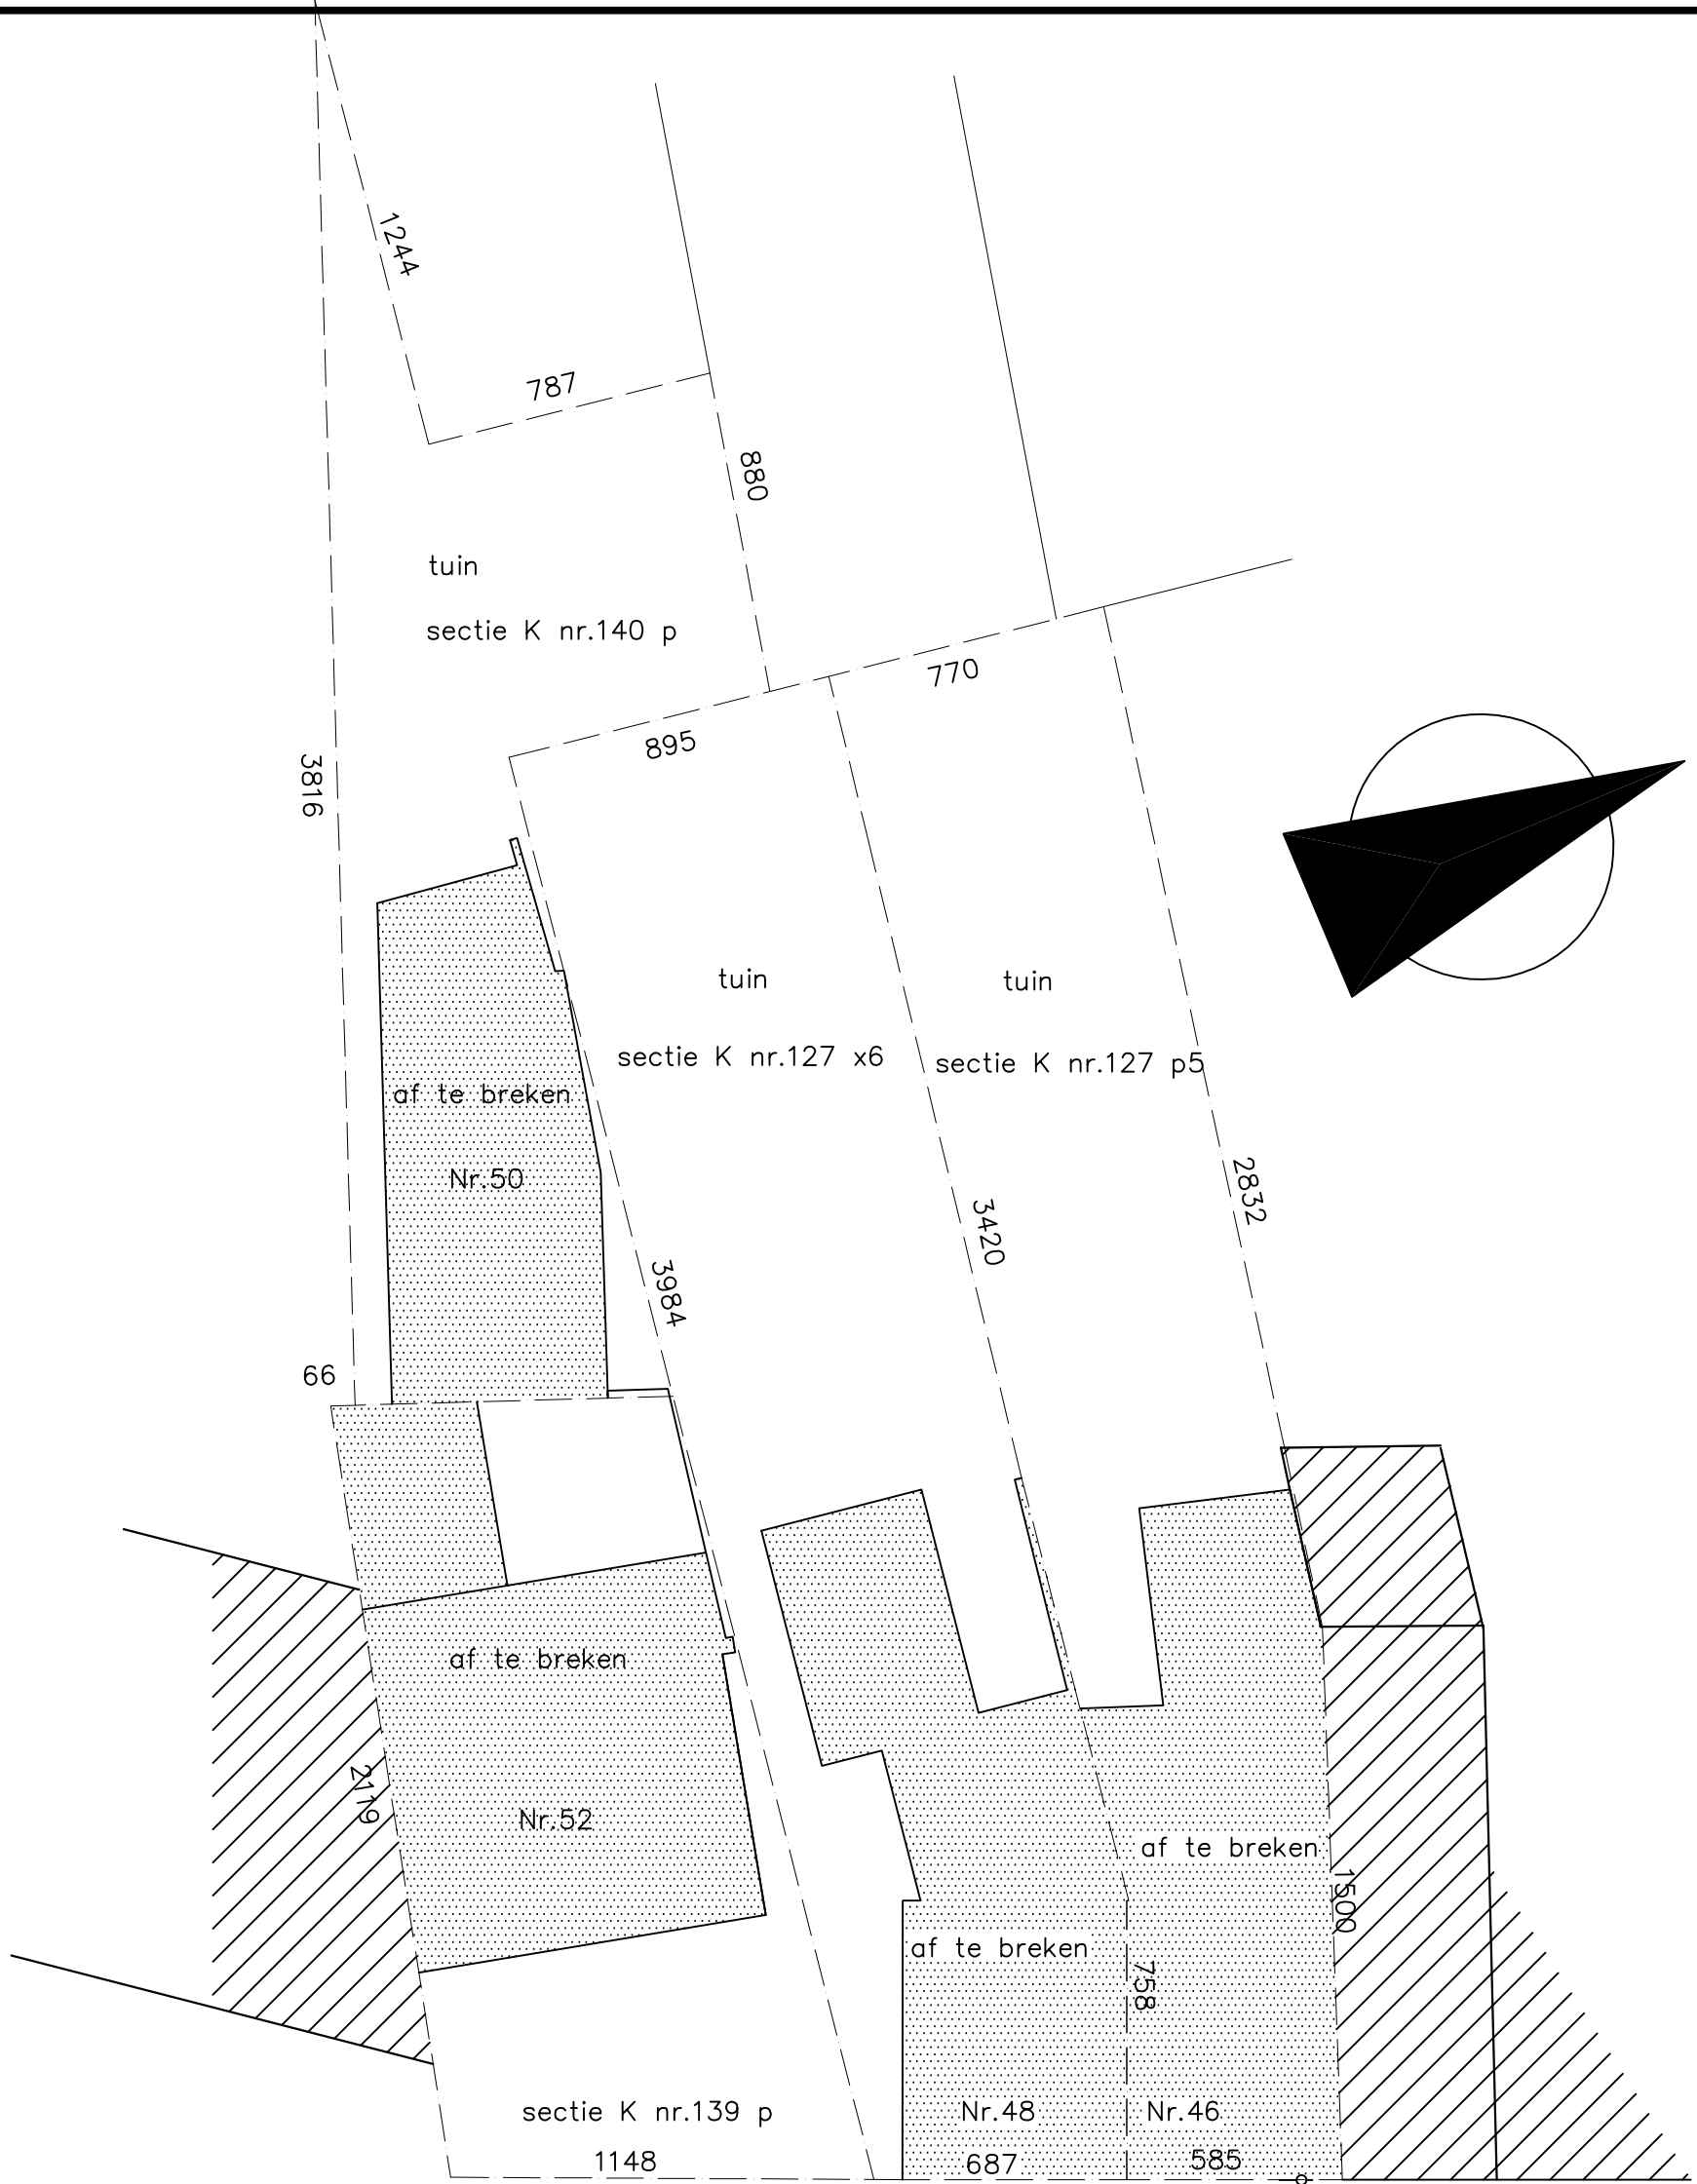

rchitect b.v.b.a. Jan Gorteman

INPLANTING BESTAAND 1/200


Bouwheer: Llyda
Project : 15 Appartementen
Ligging : Mieregemstraat Merchtem

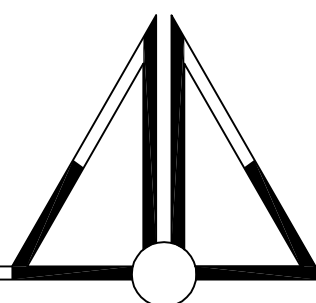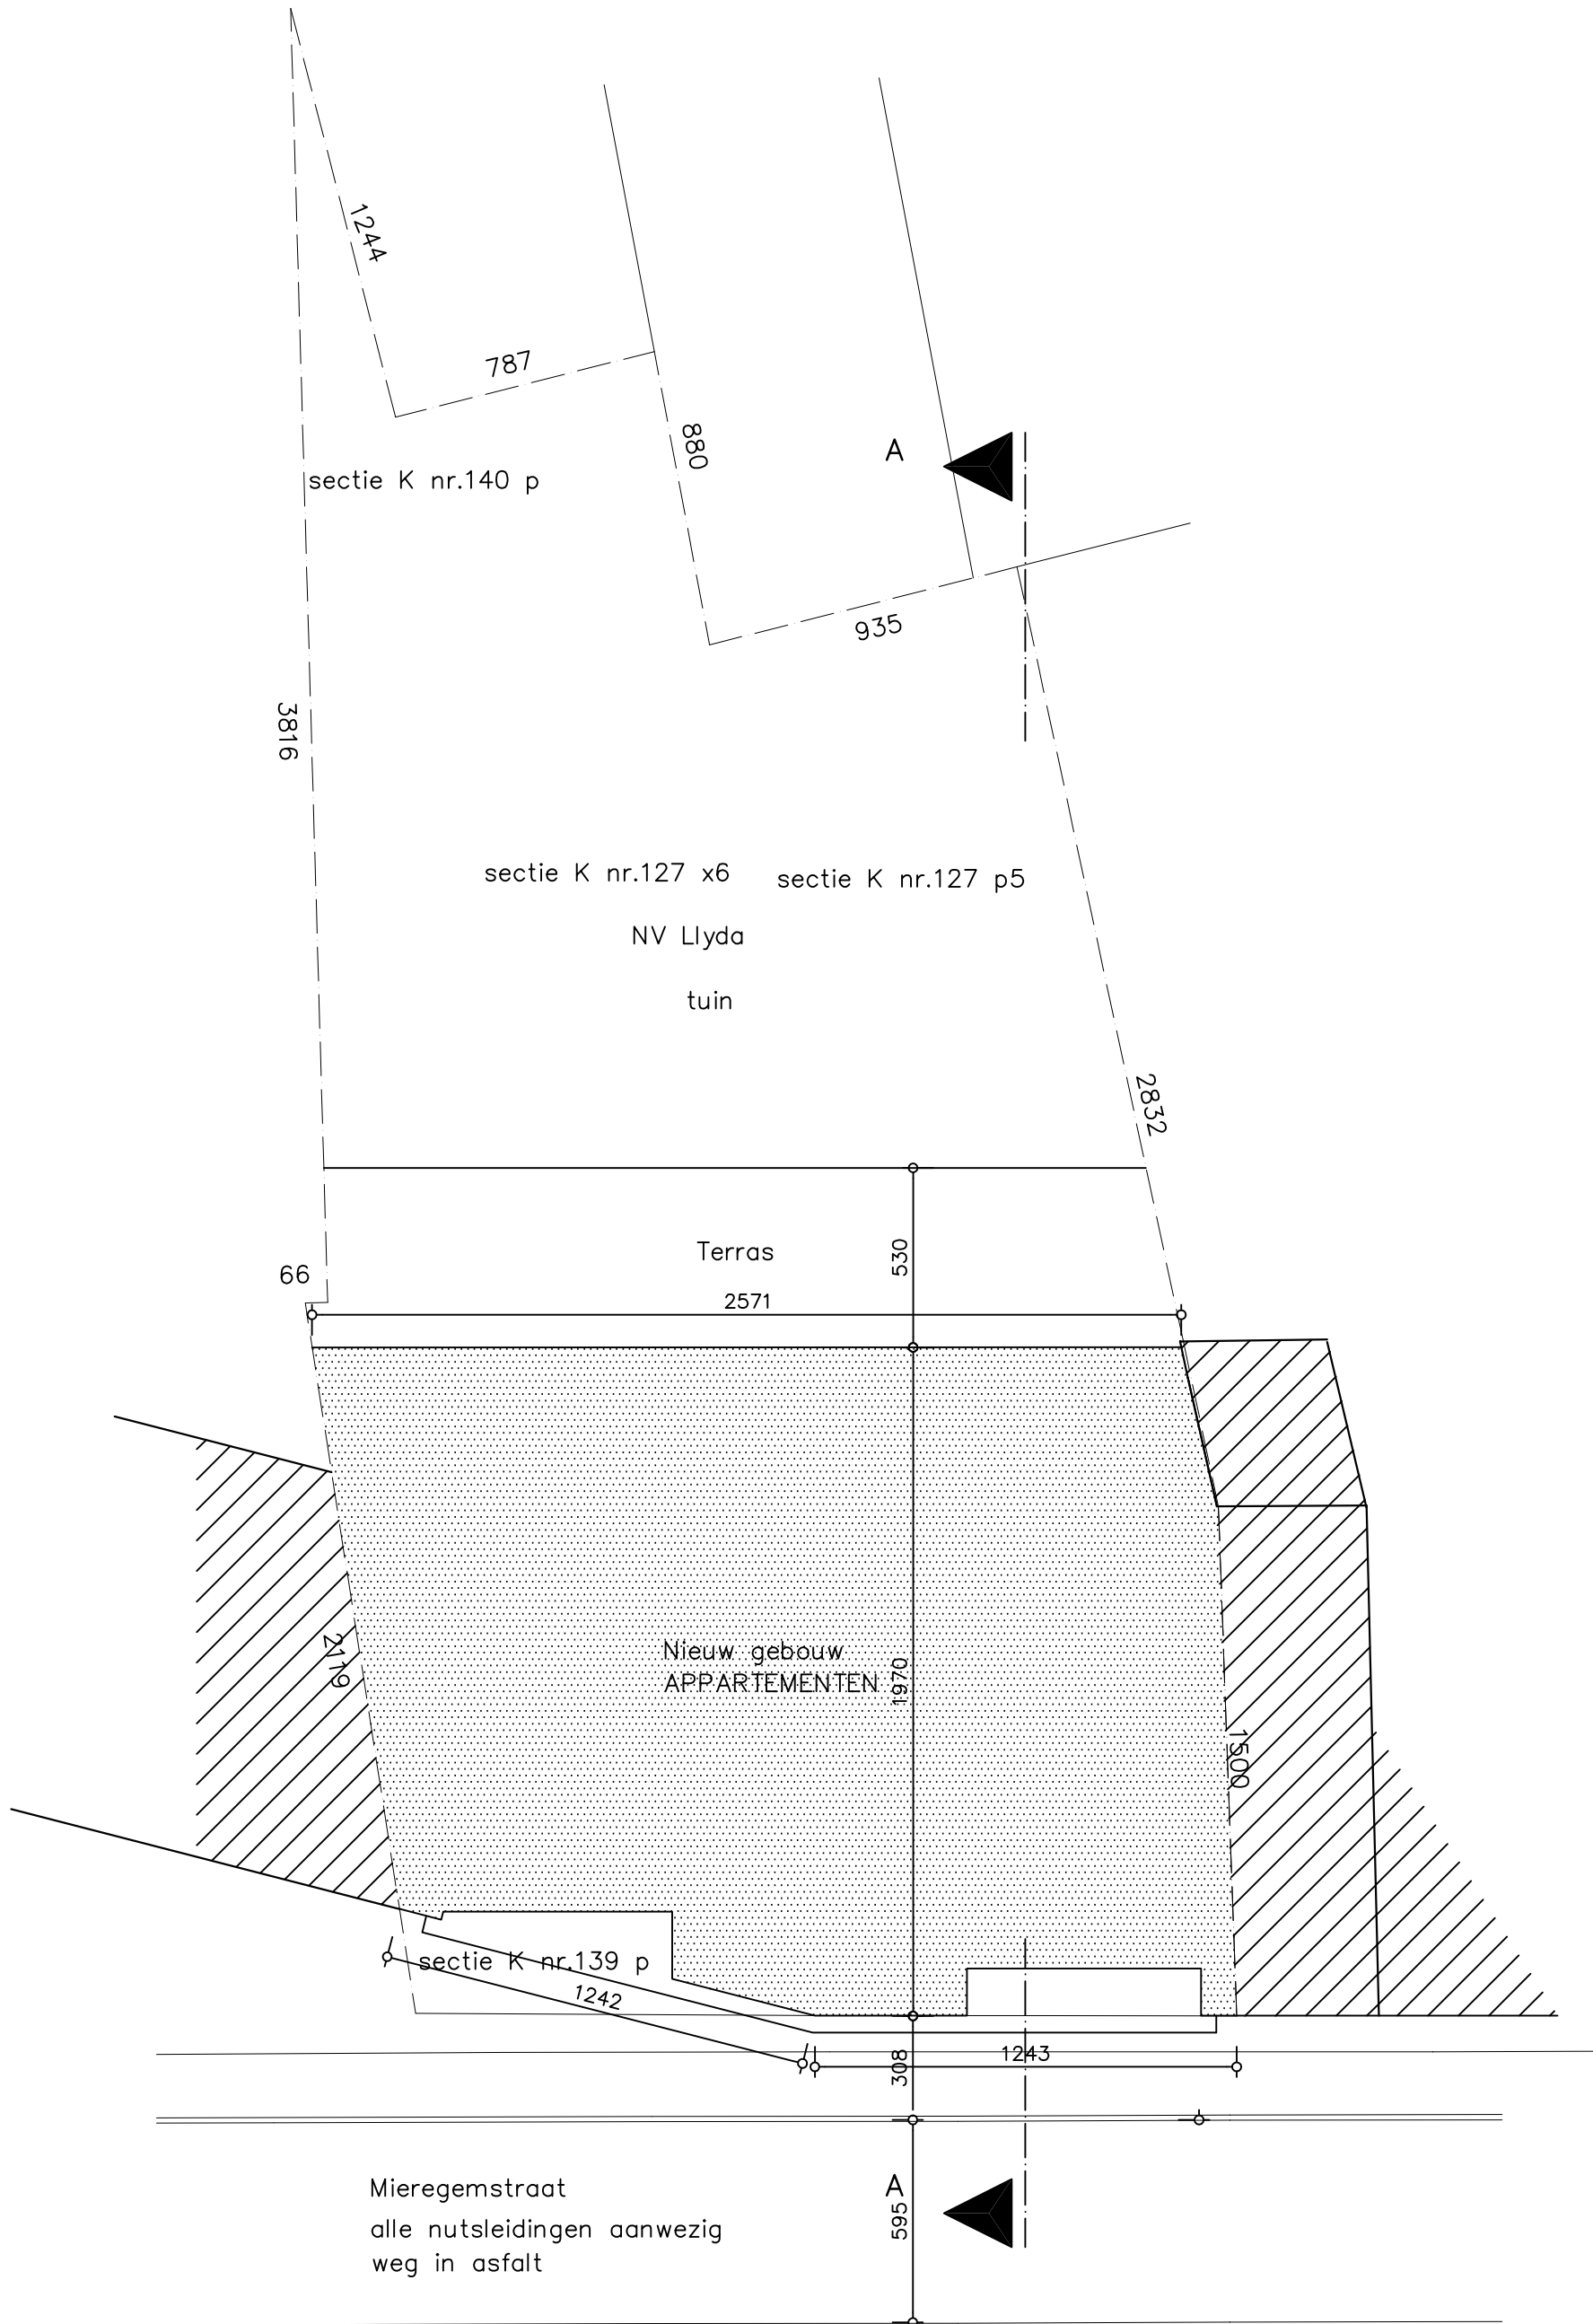


rchitect b.v.b.a. Jan Gorteman

INPLANTING NIEUW 1/200

Bouwheer: Llyda
 Project : 15 Appartementen
 Ligging : Mieregemstraat Merchtem

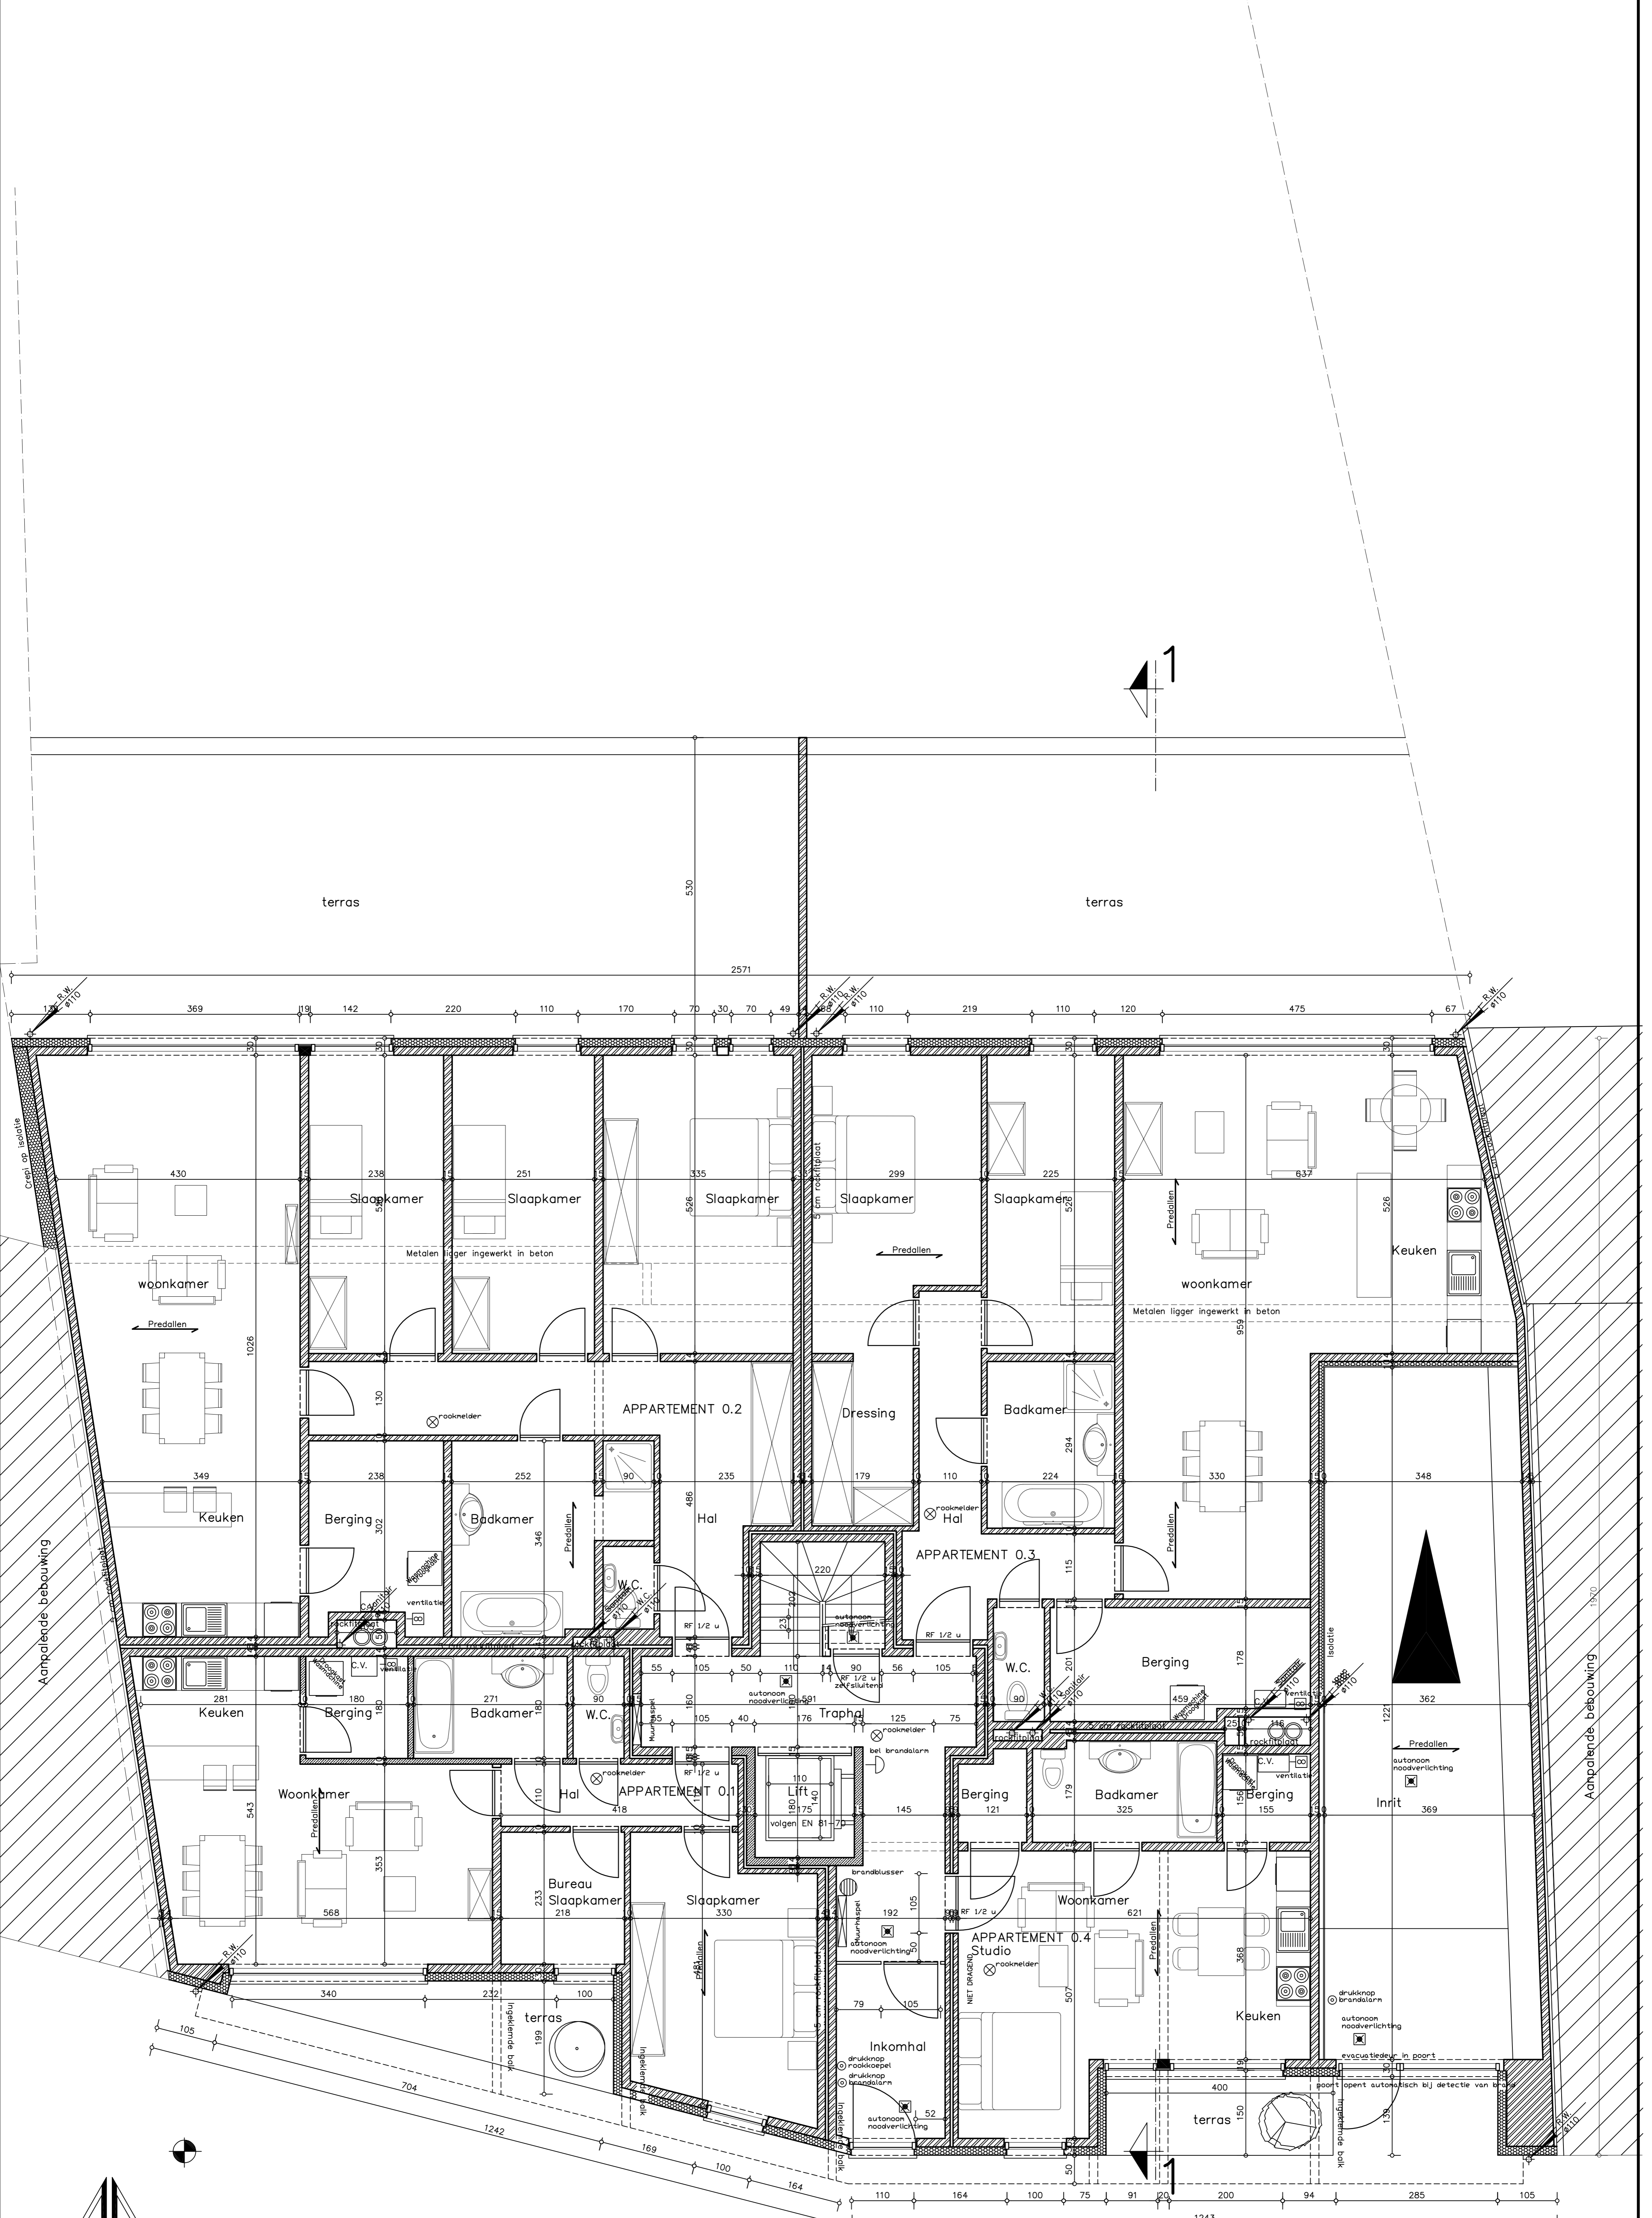




Funderingen tot op vorstvrije en vaste grond volgens studie ingenieur stabiliteit

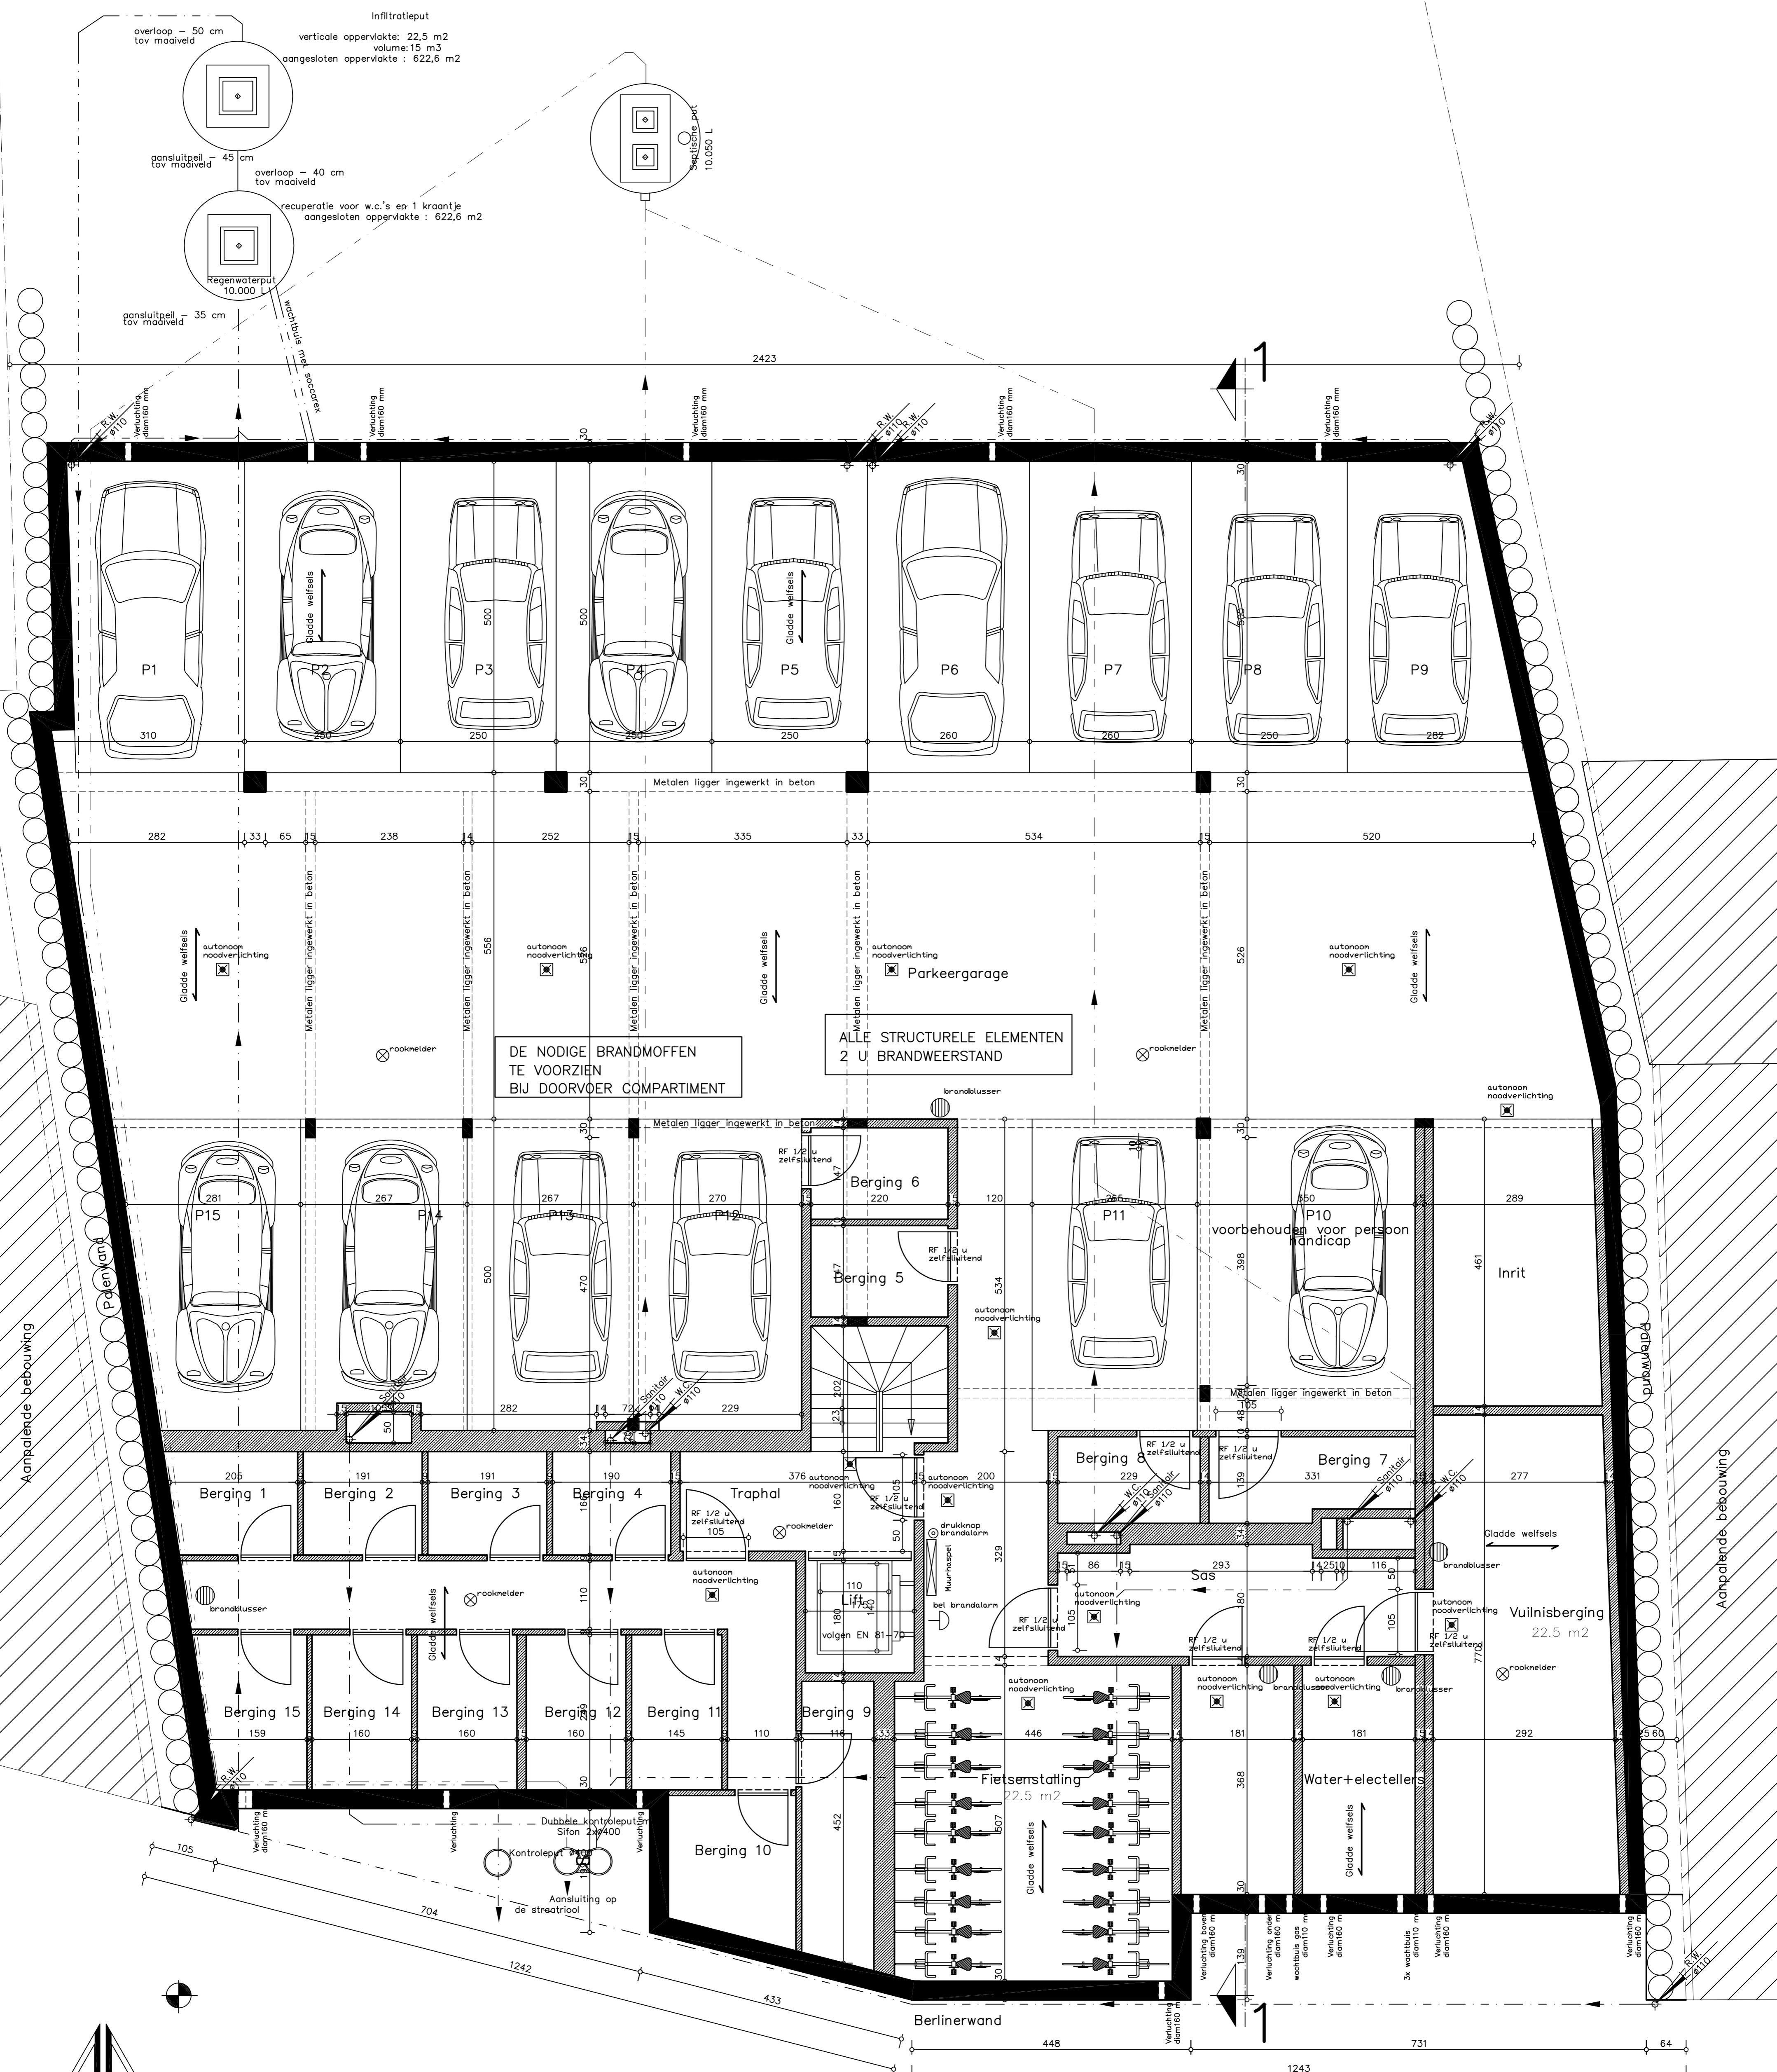

DE NODIGE BRANDMOFFEN
TE VOORZIEN
BIJ DOORVOER COMPARTIMENT

ALLE STRUCTURELE ELEMENTEN
2 U BRANDWEERSTAND

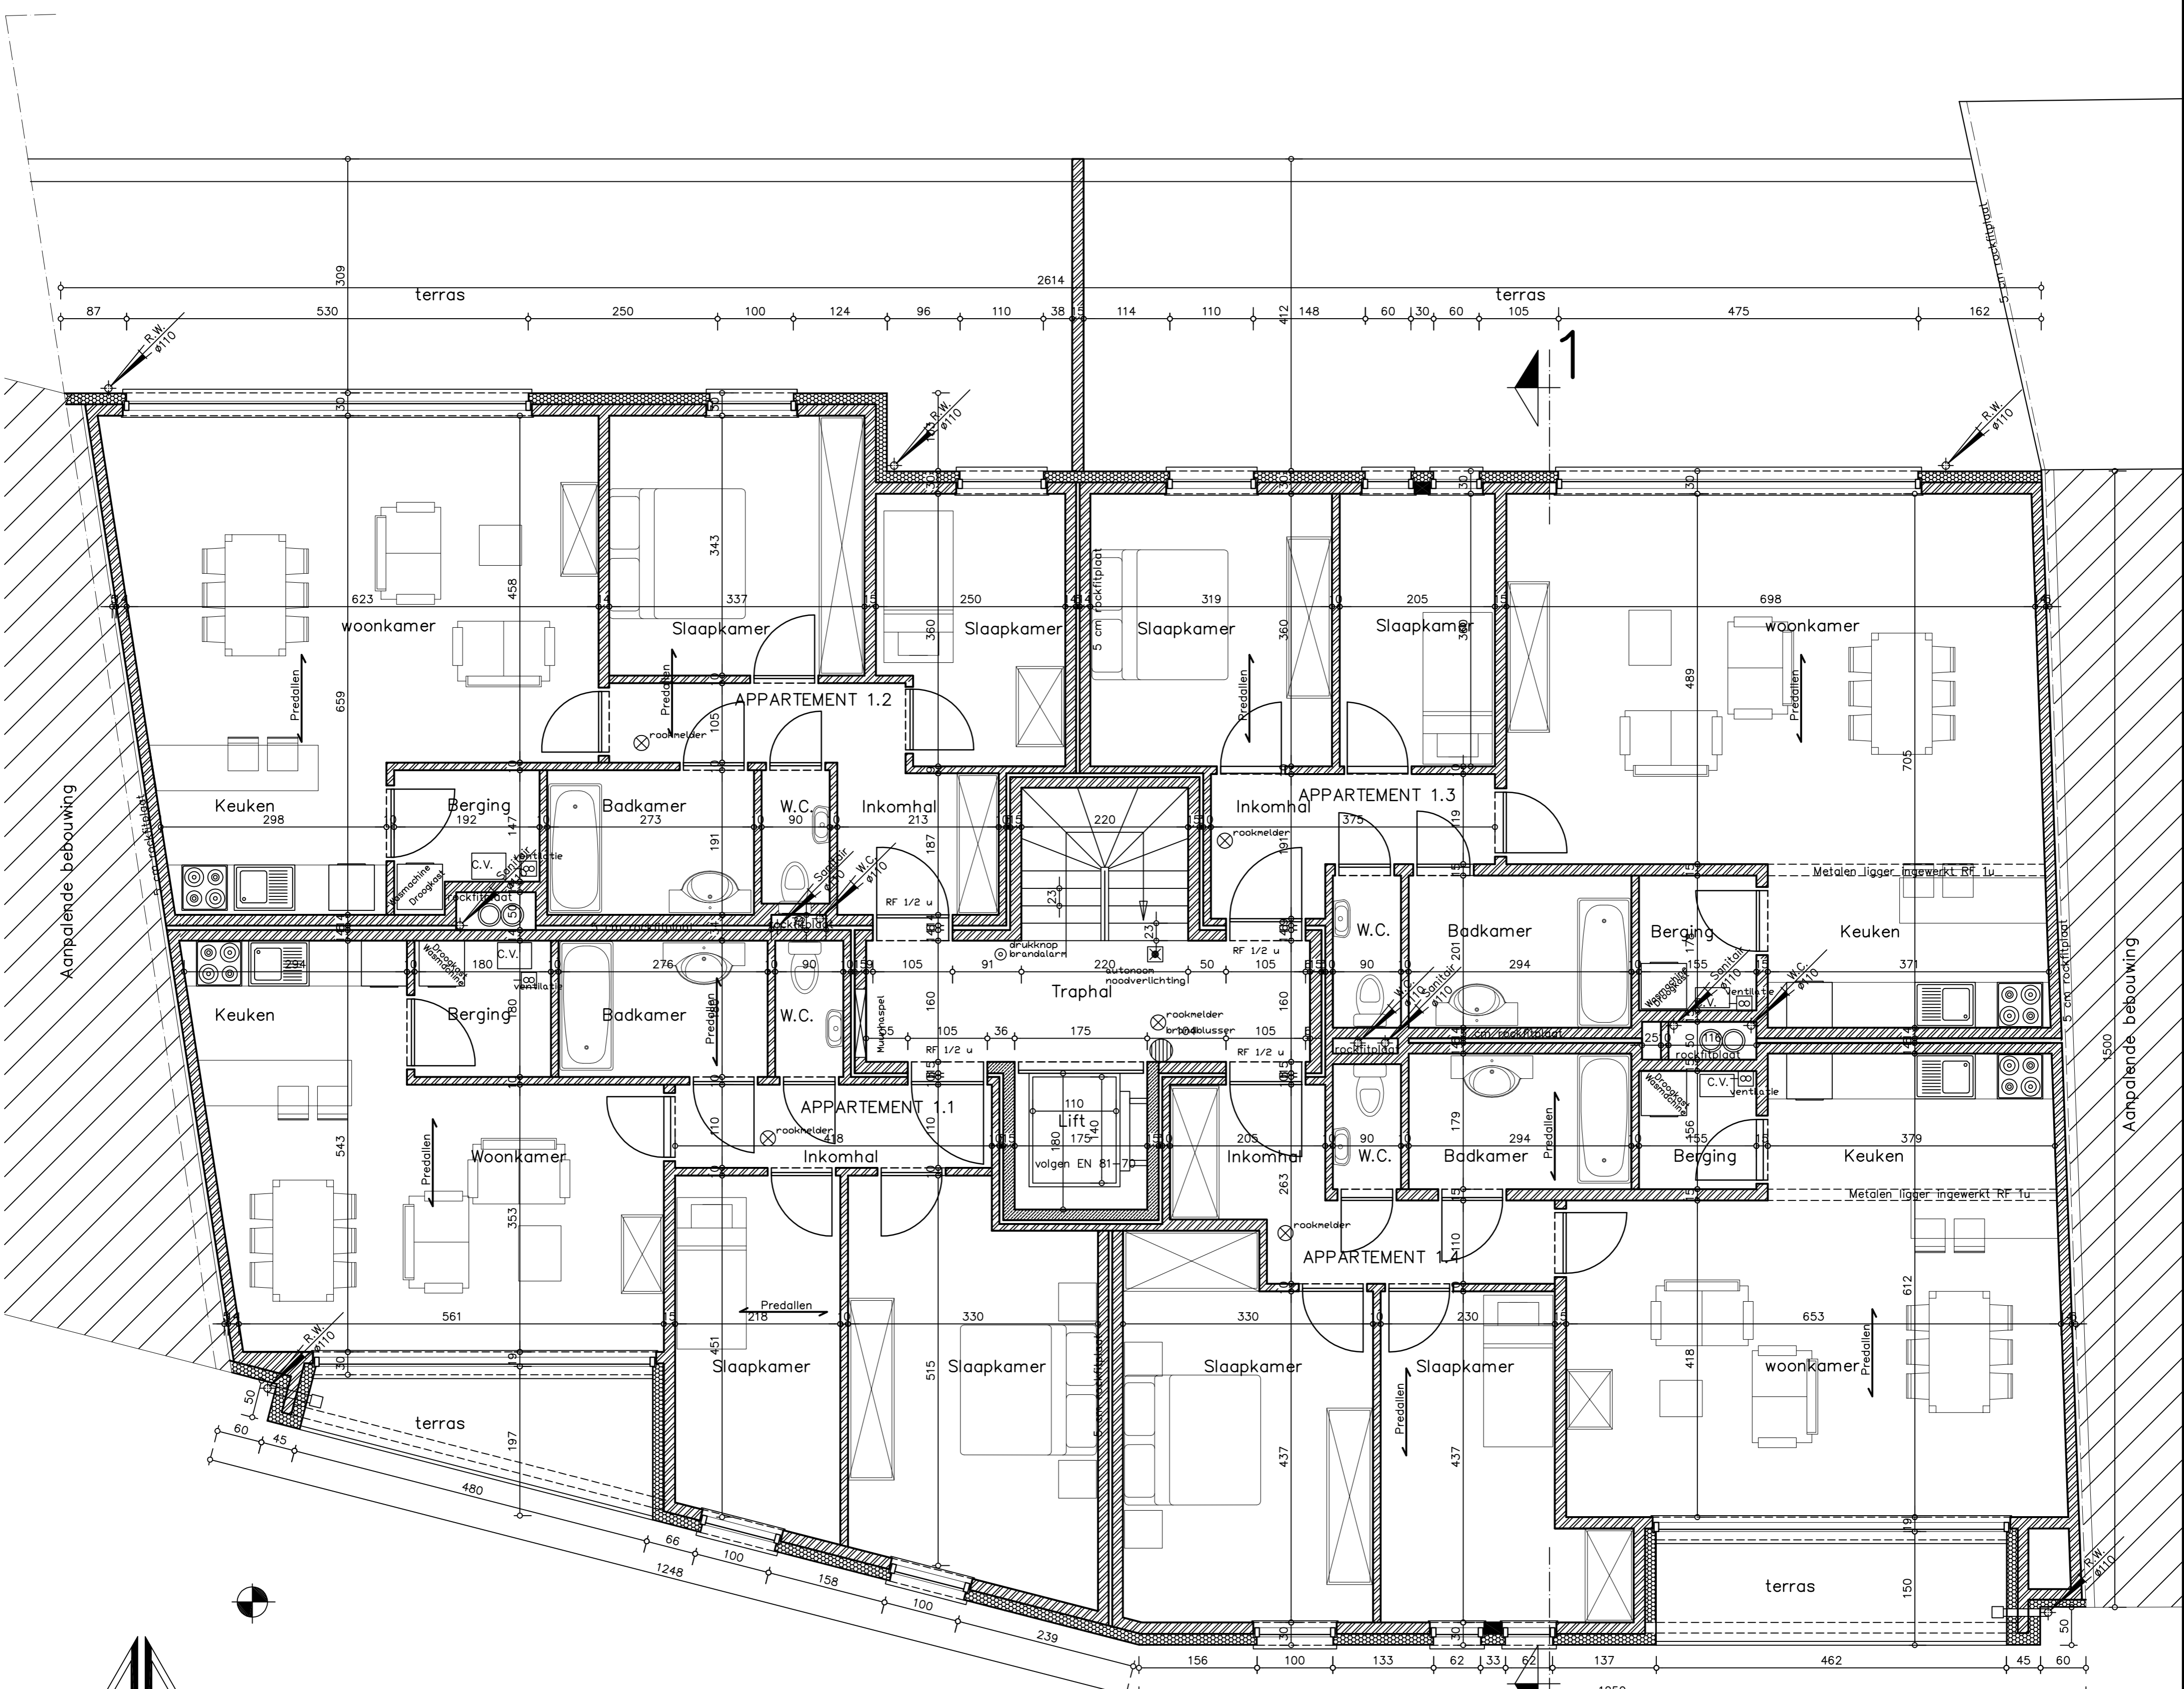

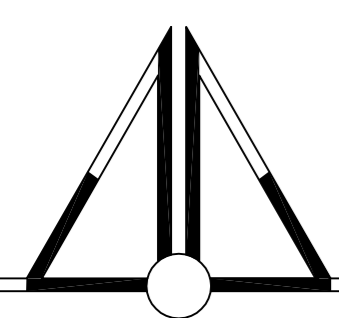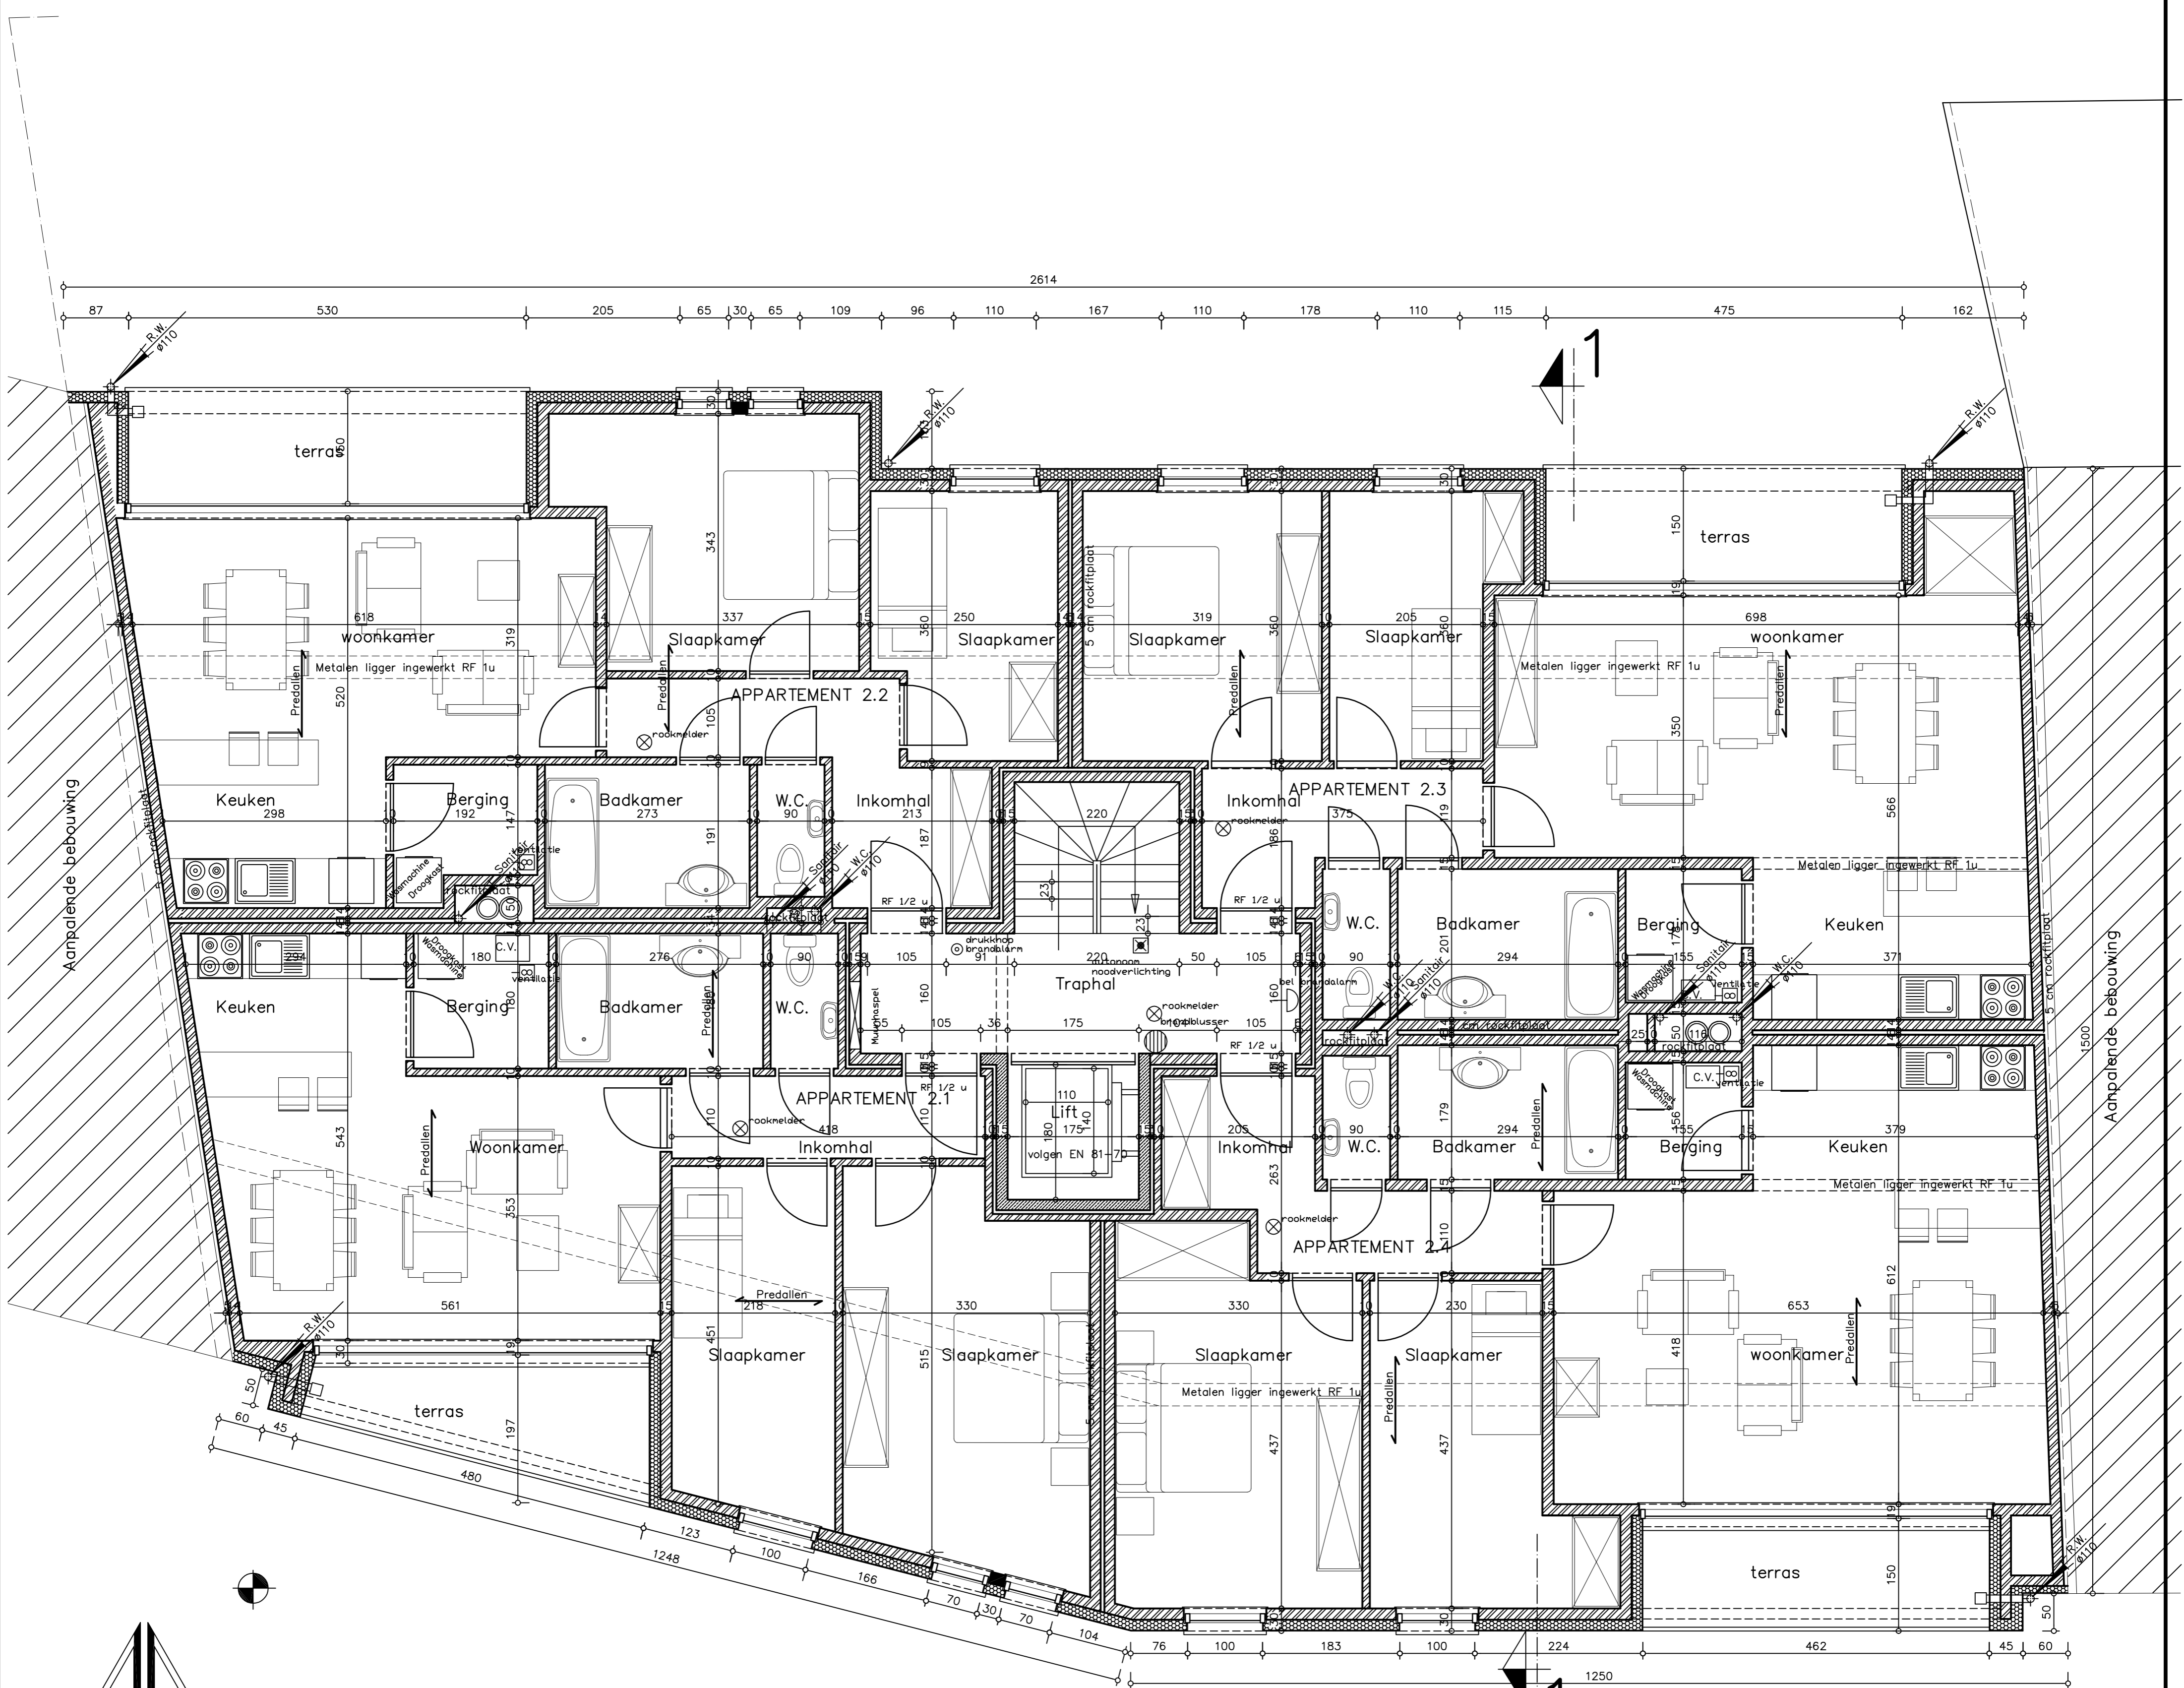




rchitect b.v.b.a. Jan Gorteman



VERDIEPINGSPLAN 2°

Bouwheer: Lyda
 Project : 15 Appartementen
 Ligging : Miergemstraat Merchtem

Schaal : 1/50
 50 cm 50 cm
 50 cm

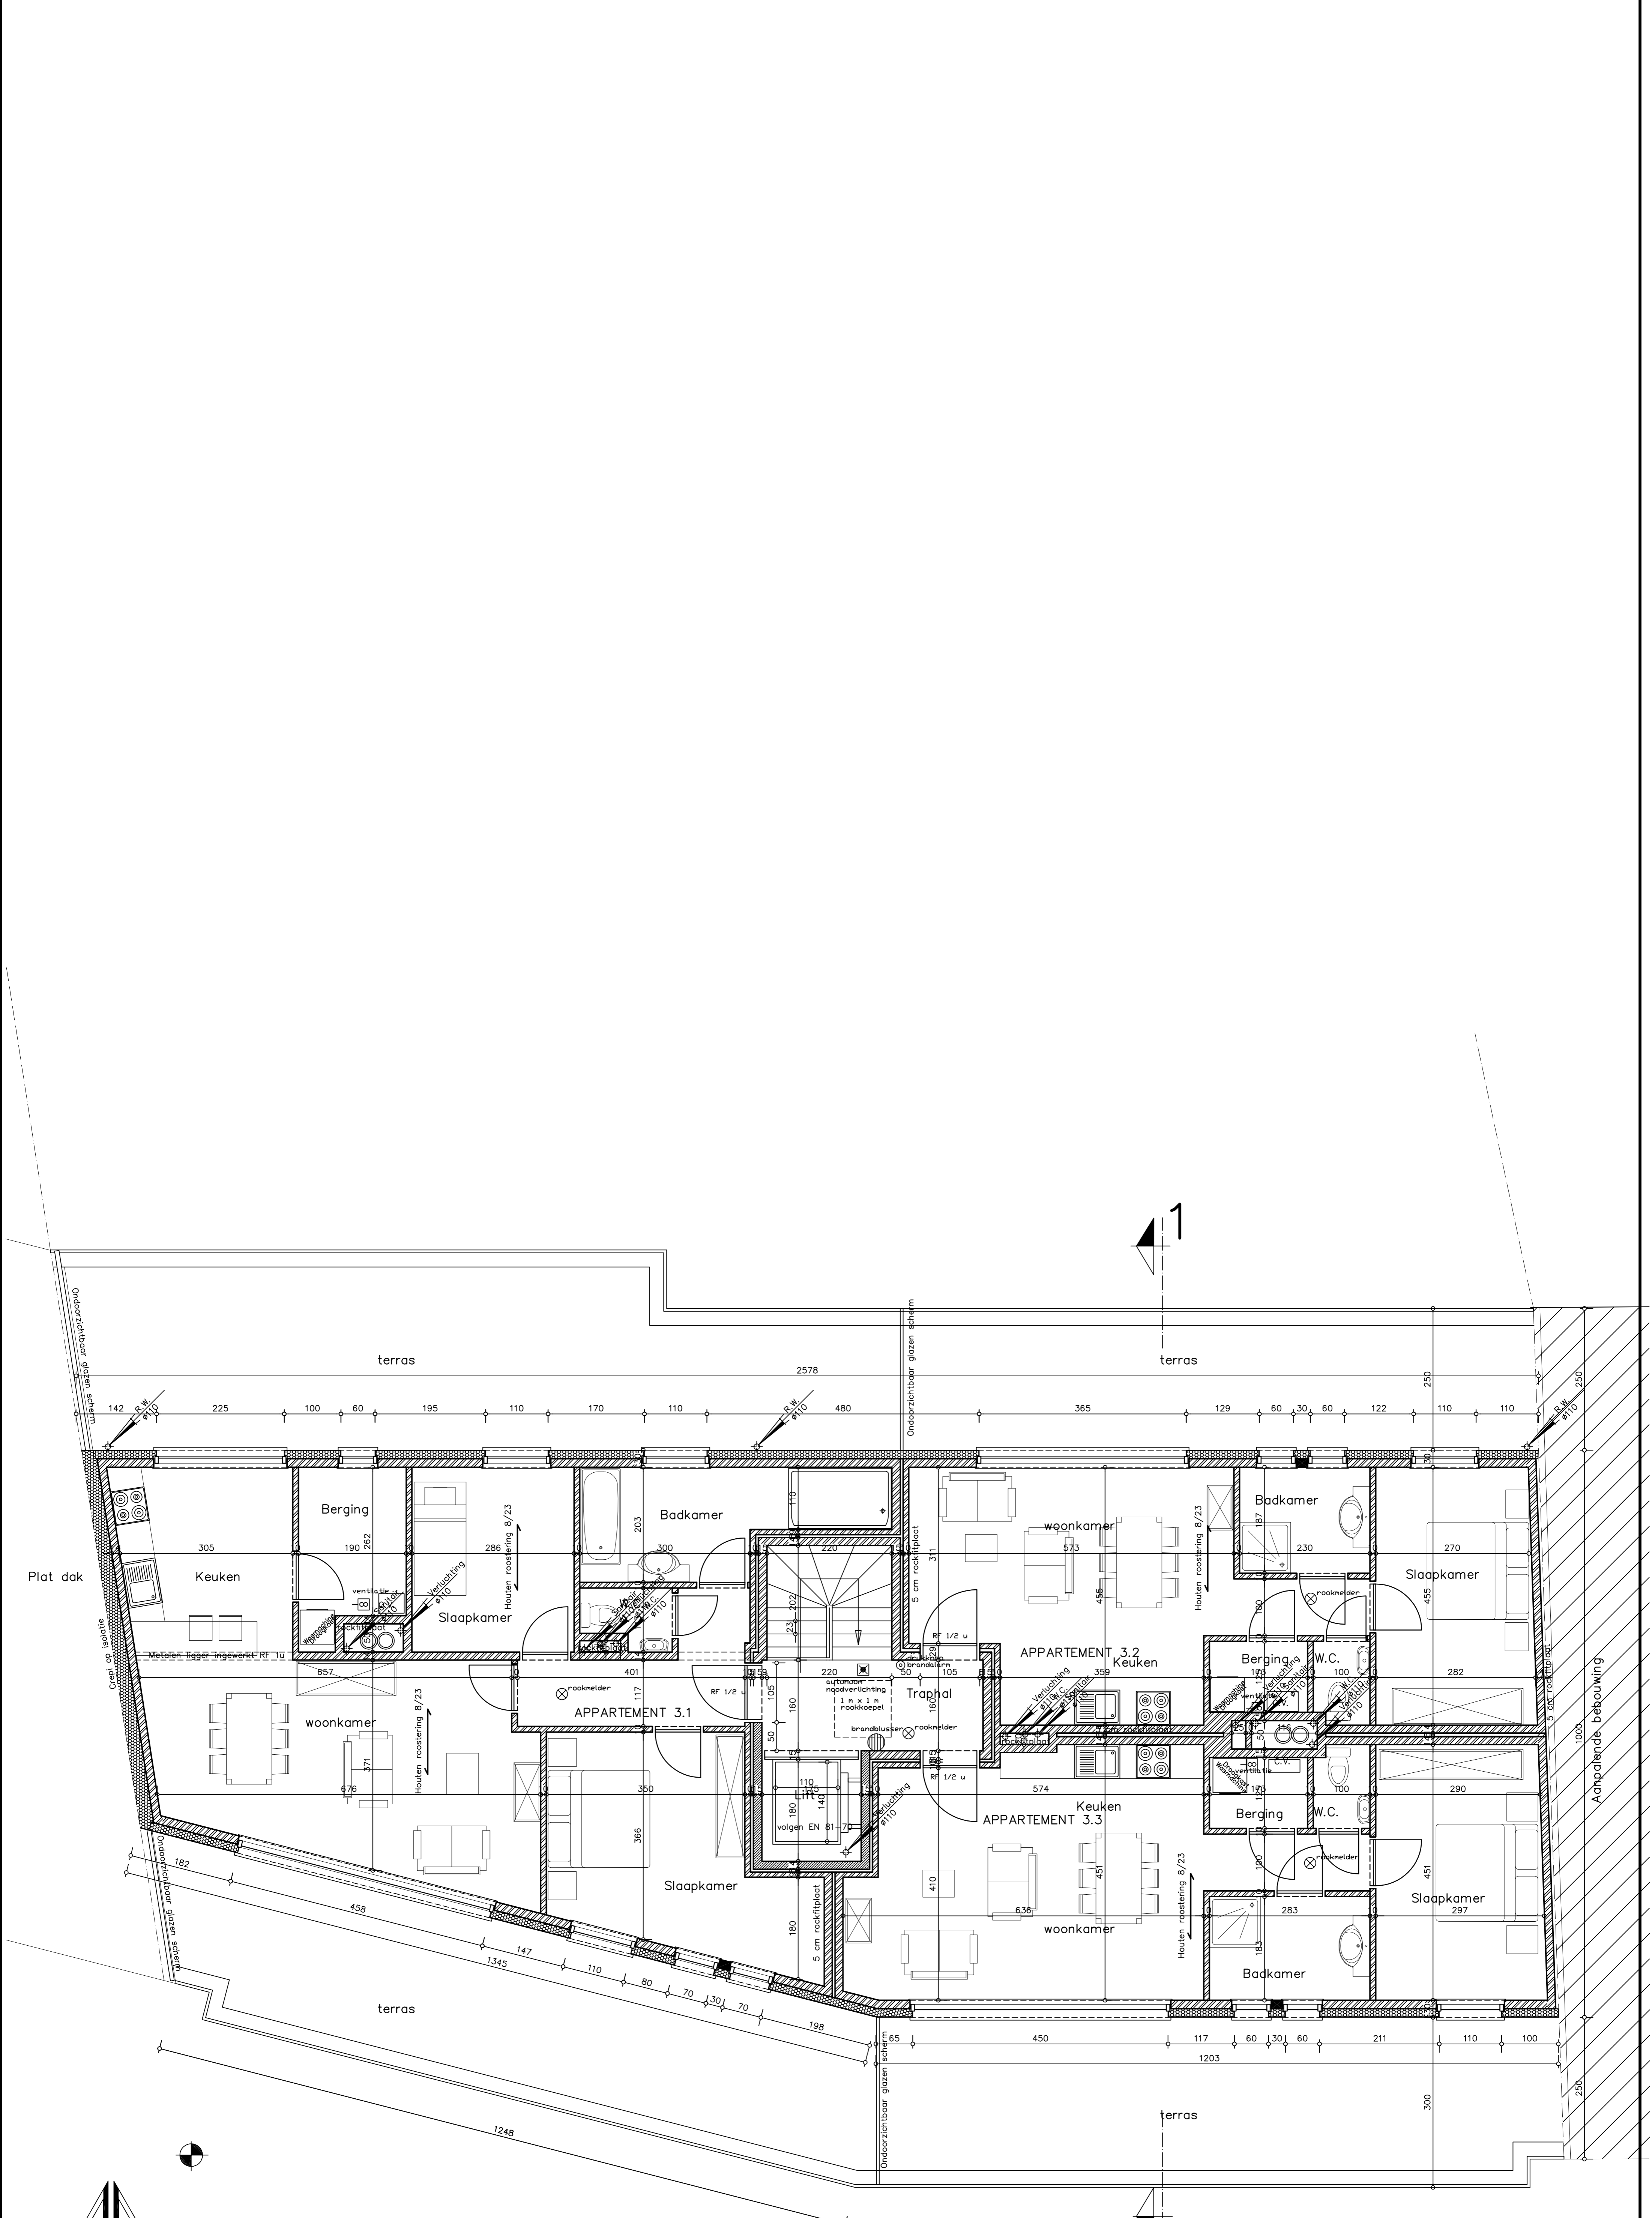

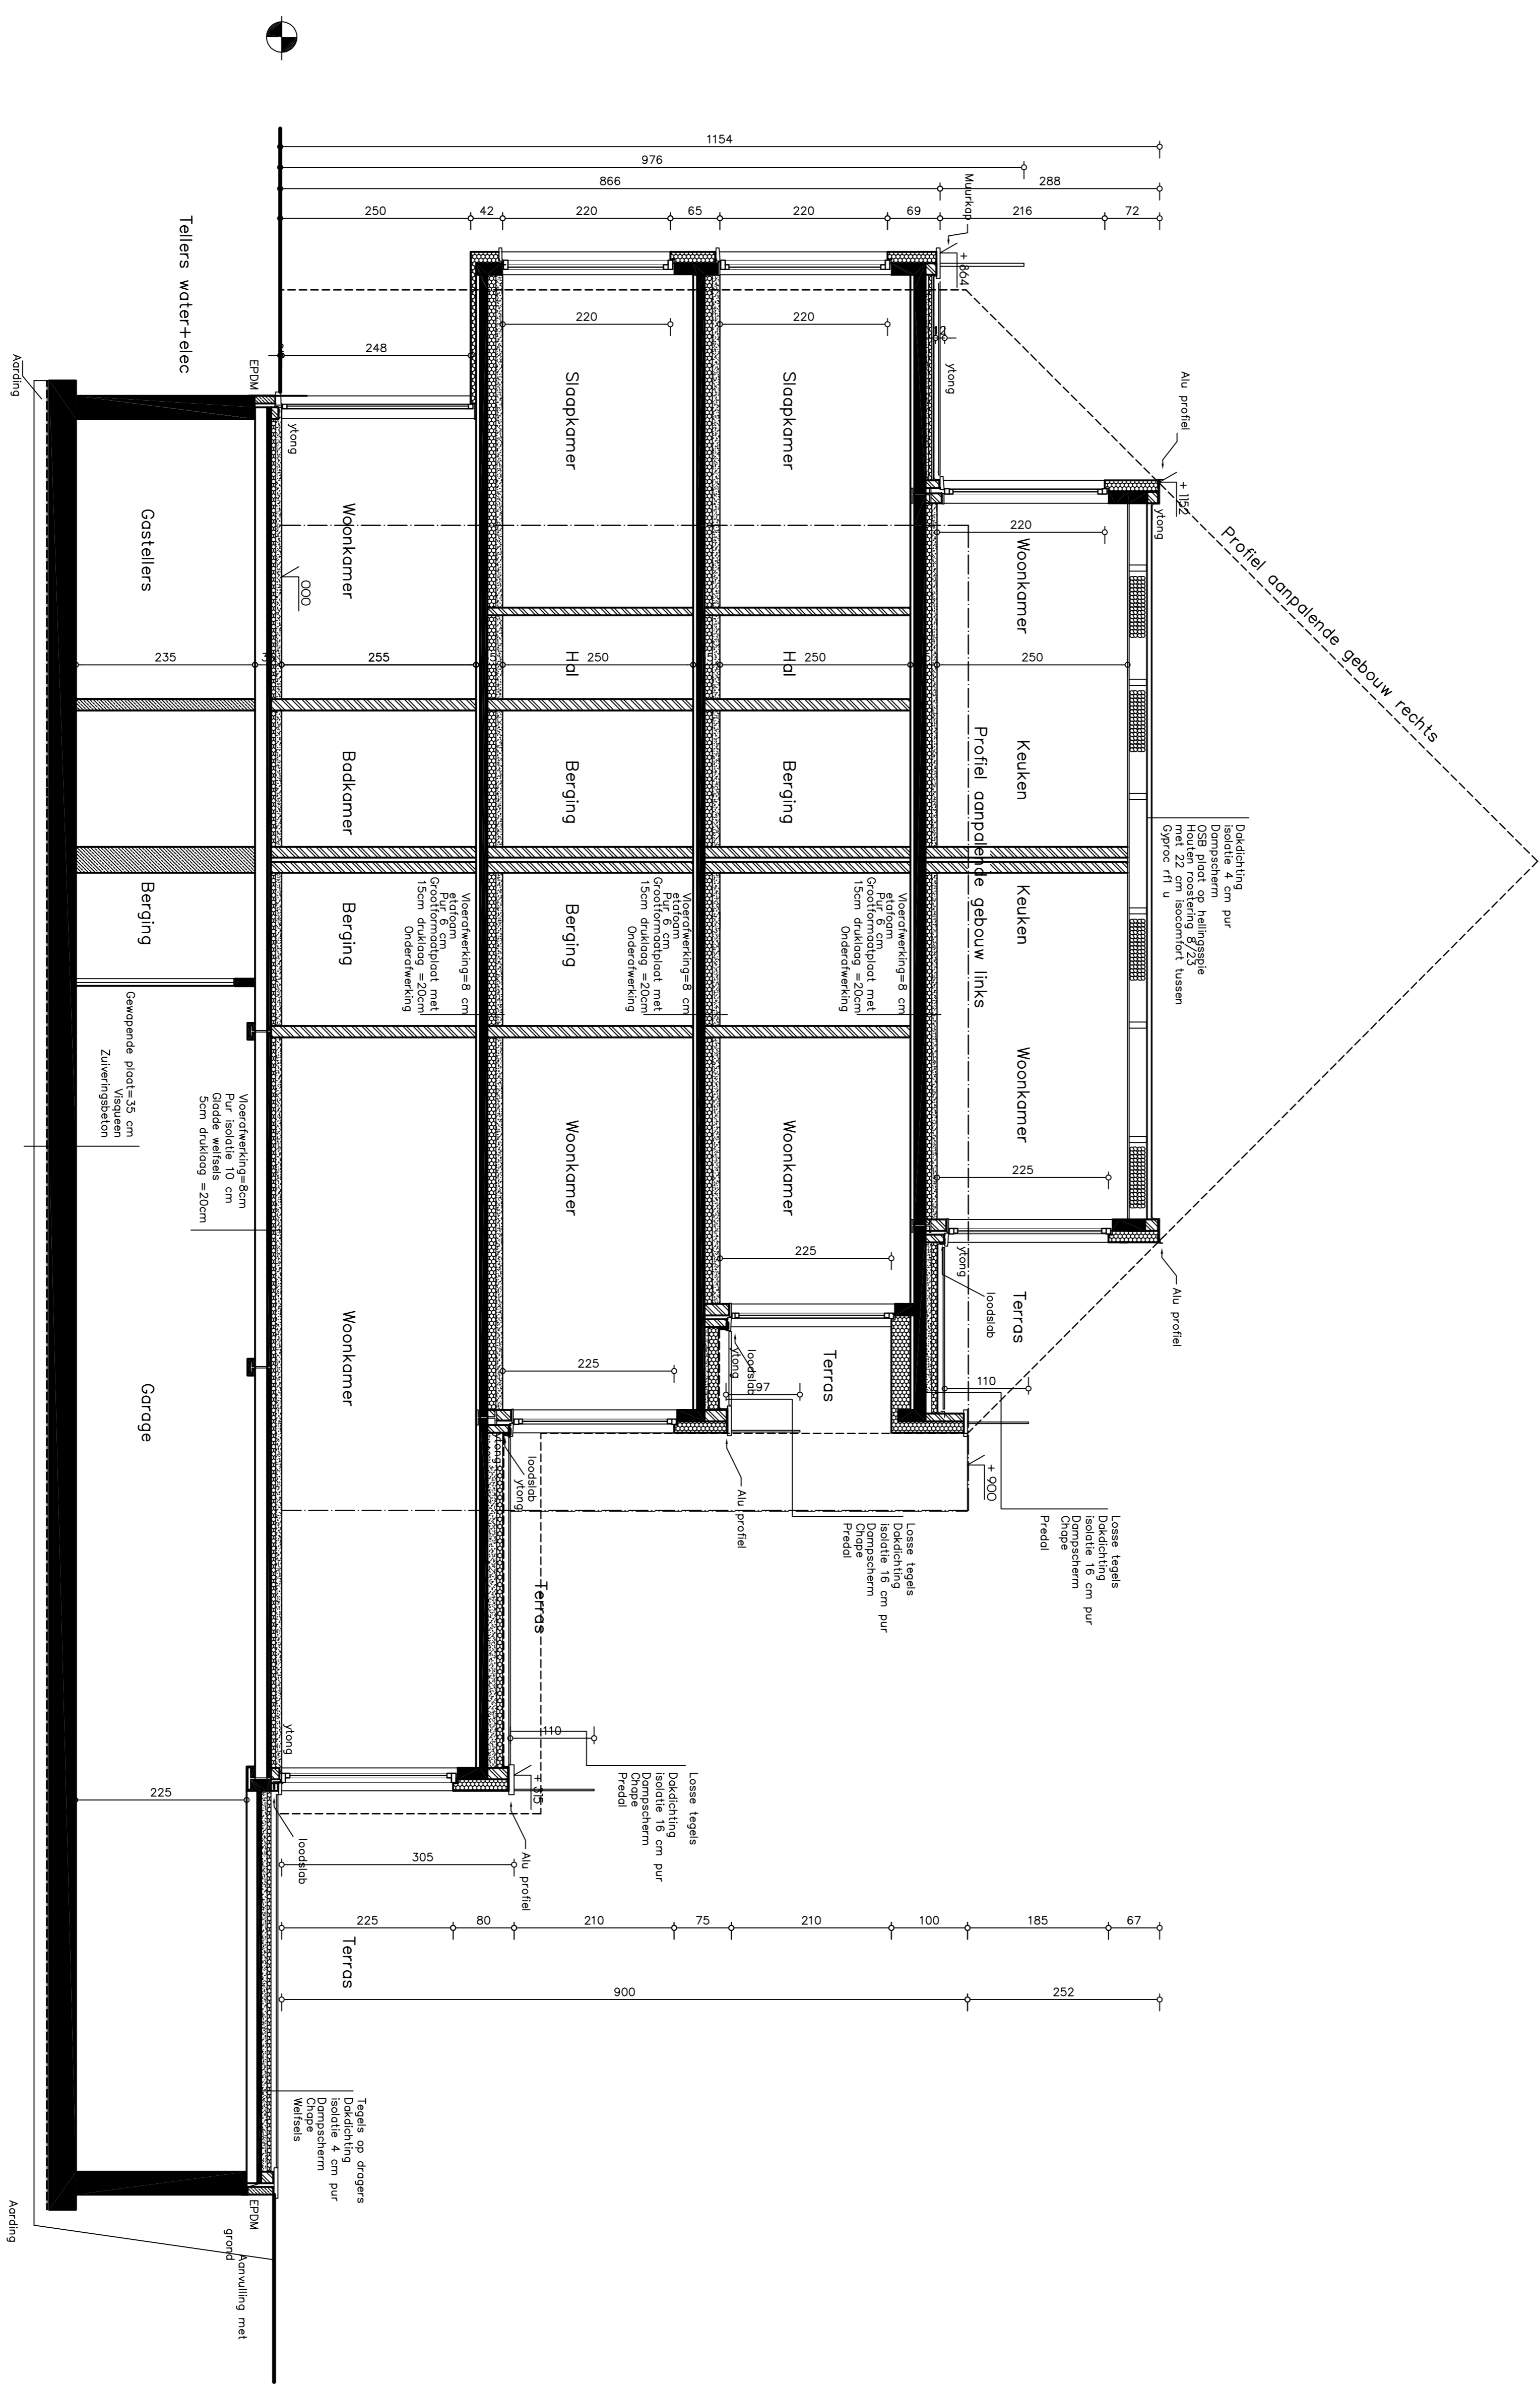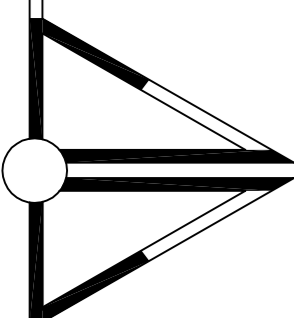

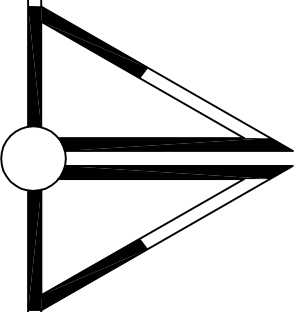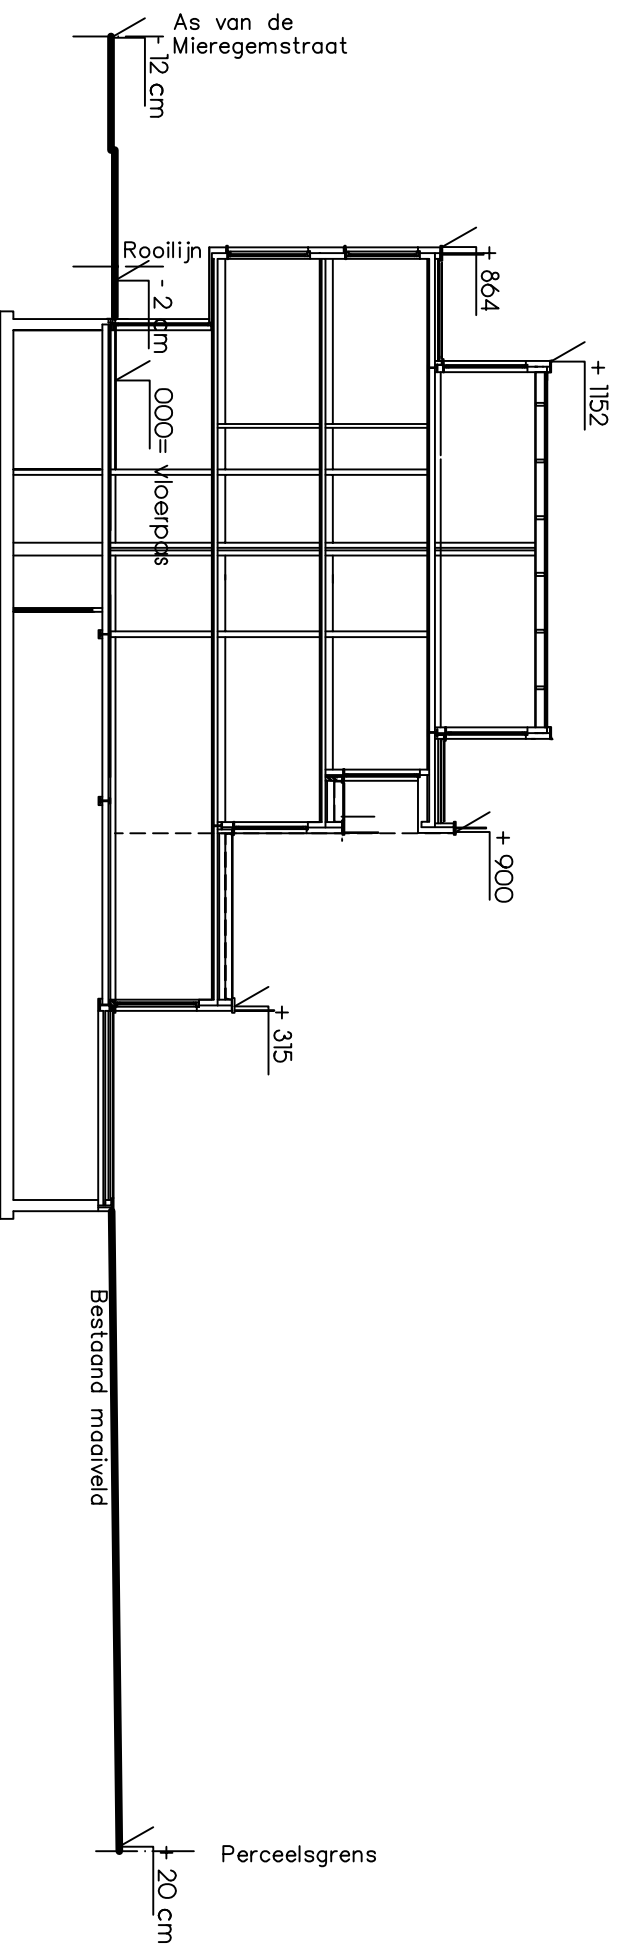

rchitect b.v.b.a. Jan Gorteman

TERREINPROFIEL A-A 1/200

Bouwheer: Llyda
 Project : 15 Appartementen
 Ligging : Mieregemstraat Merchtem